




WIATROLAP 2

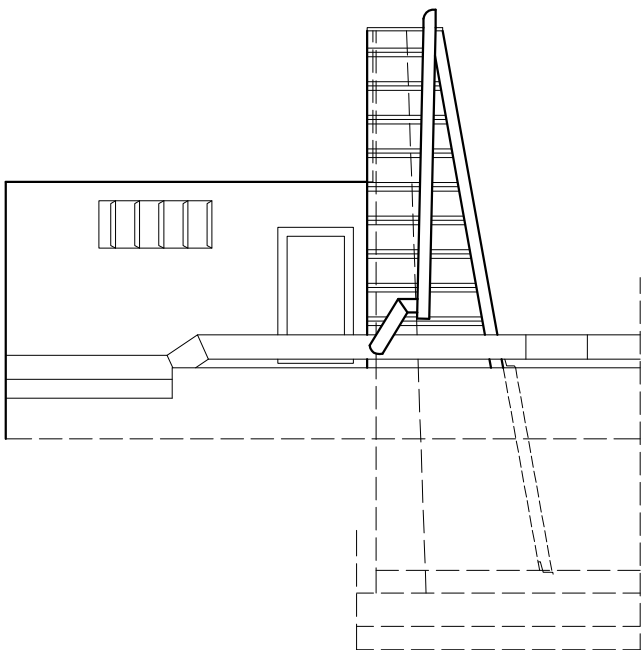


WIDOK Z BOKU

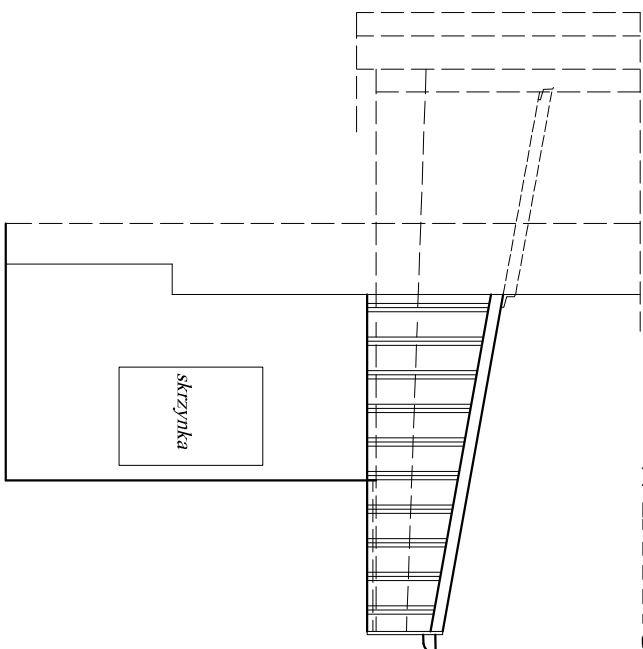

WIDOK Z BOKU

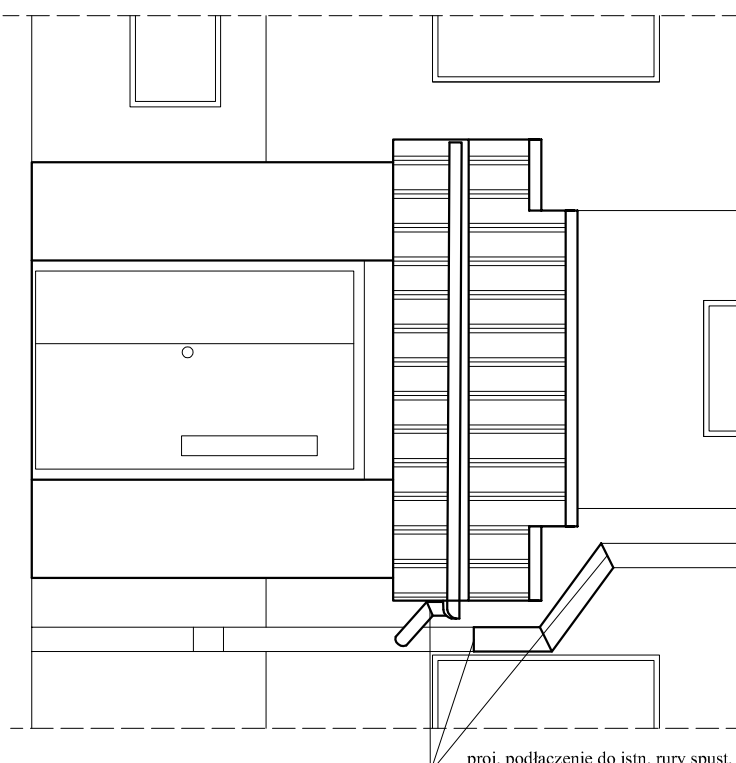


WIDOK Z PRZODU

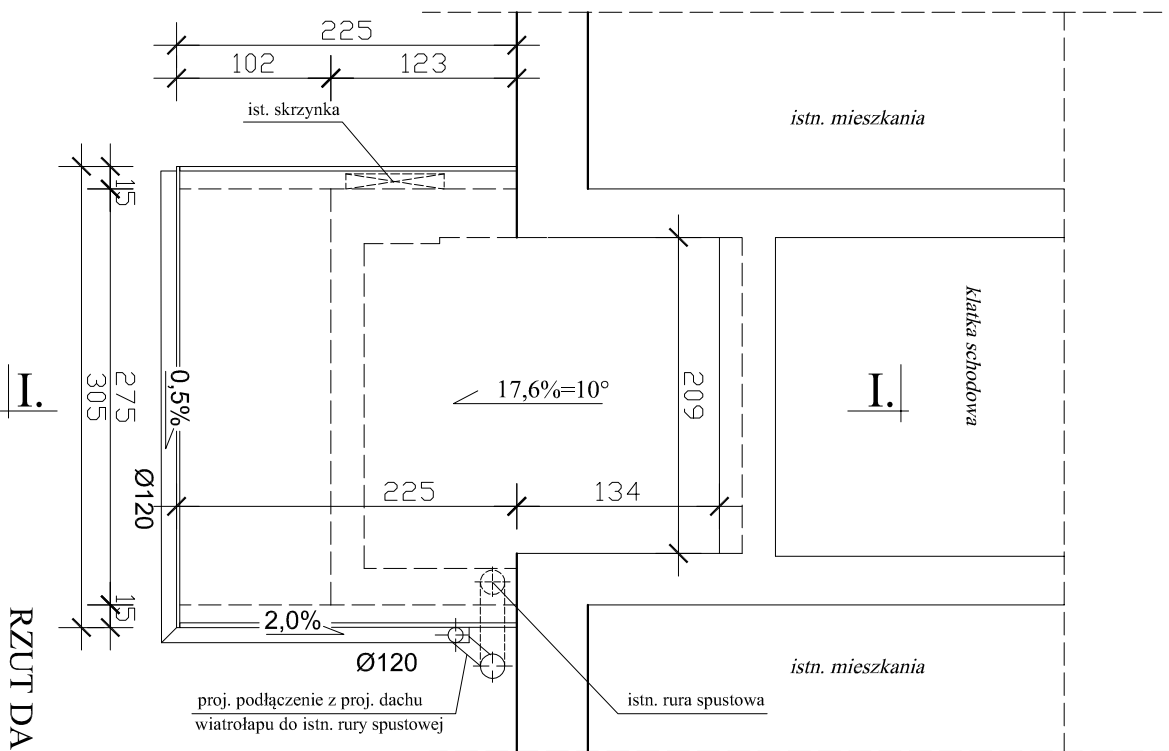


I.

RZUT DACHU

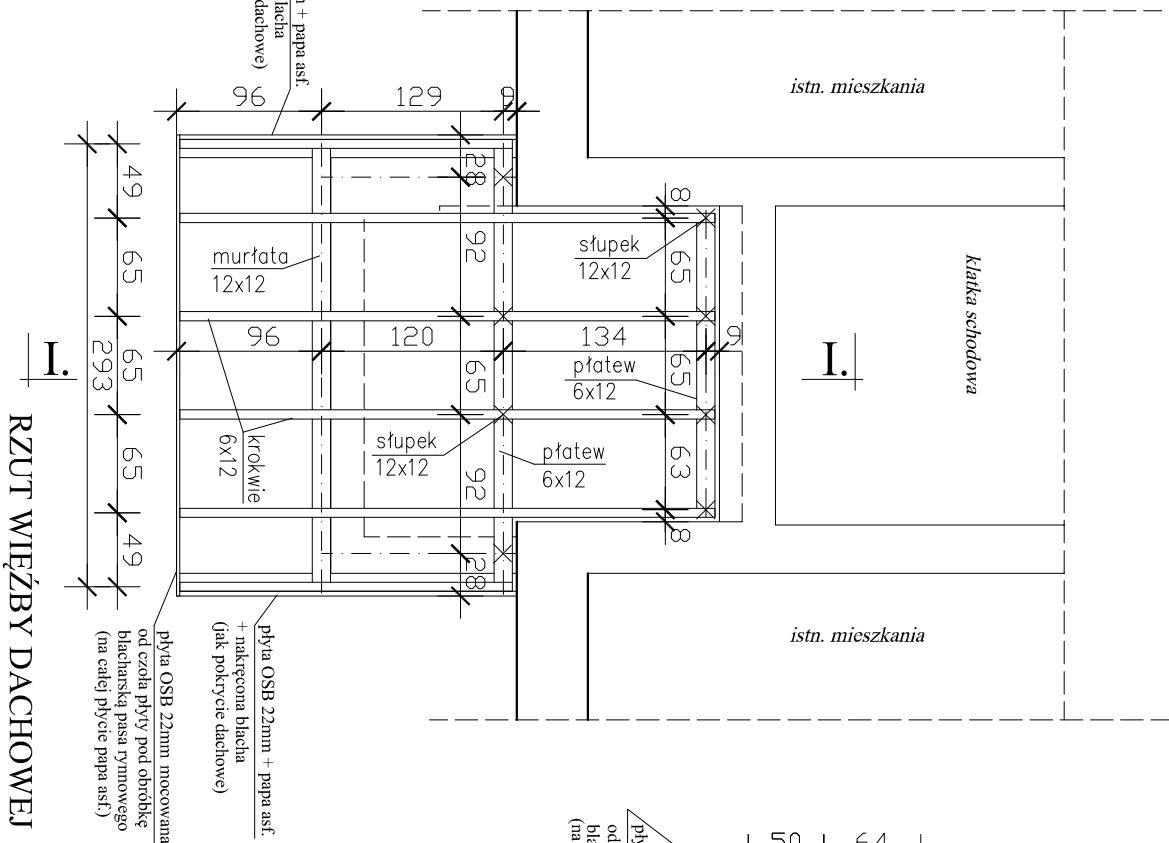

I.

RZUT WIĘŻBY DACHOWEJ

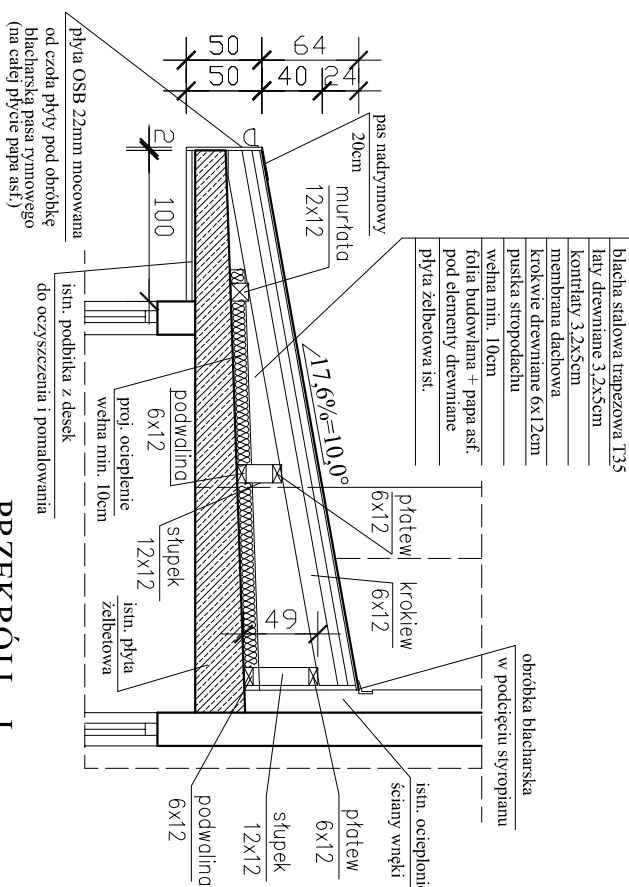

PRZEKRÓJ I - I.

UWAGA:

Przed rozpoczęciem prac sprawdzić wymiary z natury (wszystkich przedsióneków).
Po zdementowaniu ist. pokrycia, oczyścić płytę i odpowiednio zabezpieczyć
pod ocieplenie wełną min.10cm i wykonać proj. więźby dachowej.
Sprawdzić stan ścian wnek klatki schod., przy których ma być zamontowany daszek.
Kolorystyka wg istn. elewacji.

"DOM-BUD" Suwałki		BRANŻA: ARCHITEKTURA		
OBJEKT:	Przebudowa stropodachów wiatrolapów budynku mieszkalnego wielorodzinnego przy ul. Klonowej 47 w Suwałkach	SKALA: 1:50	NR RYS.: A/3	
		RYSUNEK: Zadaszenie wejścia do klatki schod. (wejście nr 2-1x)		
	IMIE I NAZWISKO	NR UPR.	DATA	PODPIS
PROJEKTANT:	arch. Andrzej Horodeński	BE-3/83	10.10.2024	
SPRAWDZAJĄCY:	arch. Bartosz Żyliński	31/PDOCK/2017	10.10.2024	