

SKALA 1:500

PROJEKT ZAGOSPODAROWANIA TERENU

LEGENDA

- GRANICE OPRAĆOWANIA INWESTYCJI - TERENU REALIZACJI TRZECICH ETAPÓW INWESTYCYJNYCH
- OBŚZAR ODDZIAŁYWANIA INWESTYCYJNYCH W POSTACI BUDOWY ZESPÓŁU CZTERECH BUDYNKÓW MIESZKALNYCH WIELORODZINNYCH
- GRANICA REALIZACJI POSZCZEGÓLNYCH ETAPÓW INWESTYCJI (ETAP1- BUDYNEK A, ETAP2- BUDYNEK B, ETAP3- BUDYNEK C I D)
- NIEPRZEKRACZALNA LINIA ZABUDOWY (WG MPZP)
- PROJEKTOWANE BUDYNKI MIESZKALNE WIELORODZINNE
- ISTNIEJĄCE SĄSIEDNIE BUDYNKI ADAPTOWANE W PLANIE ZAGOSPODAROWANIA
- OBRYŚ KONTURU ZEWNĘTRZNEGO PROJEKTOWANEGO GARAŻU PODZIEMNEGO
- PROJEKTOWANE CIĄGI PIĘSZE (CHODNIKI) (BETONOWA KOSTKA GR. 6cm)
- PROJEKTOWANA KOMUNIKACJA DROGOWA (DRÓGA WEWNĘTRZNA) (BETONOWA KOSTKA GR. 8cm)
- PROJEKTOWANE LINIOWE MIEJSCA POSTOJOWE NA SAMOCHODY OSOBOWE/ DRÓGA POŻAROWA (EKOKRATKA)
- PROJEKTOWANY TRAWNIK - ZIELEŃ NISKA REKREACYJNA (TEREN BIOLOGICZNIE CZYNNY)
- PROJEKTOWANE TARASY ZIELEŃ - TRAWNIKI/ ZIELEŃ NISKA REKREACYJNA (TEREN BIOLOGICZNIE CZYNNY)
- PROJEKTOWANE SCHODY TERENOWE
- ŁAWKI TERENOWE (SZT. 6)
- PROJEKTOWANE PODESTY Z DESKI KOMPOZYTOWEJ WRAZ Z OPASKĄ ŻWIROWĄ WOKÓŁ BUDYNKU
- PROJEKTOWANY PLAC ZABAW O NAWIERZCHNI PIASZCZYSTEJ

PROJEKTOWANE ZEWNĘTRZNE PODZIEMNE INSTALACJE INFRASTRUKTURY TECHNICZNEJ


- WODOCIĄGOWA
- KANALIZACJI SANITARNEJ
- KANALIZACJI DESZCZOWEJ (WPUST)
- ZBIORNIK RETENCYJNO-ROZSĄCZAJĄCY
- LINII KABLOWEJ OŚWIELENIA TERENU (SŁUP/ KOLUMNIA OŚWIELENIOWA WYS. 3,6 m, SŁUPEK OŚWIELENIOWY WYS. 0,9 m)

Poświadczam, że niniejszy dokument został opracowany w wyniku prac geodezyjnych i kartograficznych, których rezultaty zawierają opis techniczny i mapy do celów projektowych, w oparciu o dane geodezyjne i kartograficzne.	
Organ prowadzący państwowy zasób geodezyjny i kartograficzny	PREZYDENT MIASTA SUWAŁEK
Identyfikator ewidencyjny materiału zasobu operatu technicznego	P.2063. 2020.898
Data wpisania operatu technicznego do ewidencji materiałów zasobu	2020-09-11
Imię, nazwisko i podpis osoby reprezentującej organ	Z up. Prezydenta Miasta Suwałk, mgr inż. Łukasz Szulciewicz, inspektor w Wydziale Geodezji i Gospodarki Nieruchomościami

mgr inż. Paulina Grajewska

Działając na podstawie ustawy z dnia 2 marca 2020 r. o szczególnych rozwiązaniach związanych z zapobieganiem, przeciwdziałaniem i zwalczaniem COVID-19, innych chorób zakaźnych oraz wywołanych nimi sytuacji kryzysowych (Dz.U. poz. 374, 567, 568, 695 i 875) art. 77 ust. 49 pkt. 3, świadomy odpowiedzialności karnej za złożenie fałszywych oświadczeń niniejszym stwierdzam, że zgłoszenie pracy geodezyjnej o nr GR.6642.1713.2020 u Prezydenta Miasta Suwałk, w Miejskim Ośrodku Dokumentacji Geodezyjnej i Kartograficznej, wykonywane przez firmę GRUPA GEODEZYJNA Łukasz Szulciewicz (Kierownik prac: geodeta Łukasz Szulciewicz, upr. geod. 20074), dotyczącej mapy do celów projektowych, otrzymało pozytywny wynik weryfikacji z dnia 11 września 2020 r. i znajduje się w zasobie MODOGR w Suwałkach.

Mapa do celów projektowych		Skala mapy 1500	
Godło arkusza mapy	8.276.12.214.4, 8.276.12.012.22	Nie badano	
Jednostka ewid.	M. Suwałki 206301_1		
Obręb ewid.	Obręb nr 0002	Brak	
Numer działki	21076/3, 21076/4 i inne		
Ulica, nr	Franciszkańska	---	
Układ współrz. płaskich	2000/24		
Układ wysokości	Kronsztad 60	---	
Ident. zgłoszenia pracy geod.	GR.6642.1713.2020		
Stan aktualności mapy na dzień 21.07.2020	GRUPA GEODEZYJNA Łukasz Szulciewicz ul. Sielecka 10, 16-400 Suwałki NIP 661132048, REGON 140881365 tel. 722 300 300, 606 997 614		
Obszary planu miejscowego	GEODETA UPRAWNIENY mgr inż. Łukasz Szulciewicz uprawnienia geod. 20014		
---	Linie zabudowy planu miejscowego		

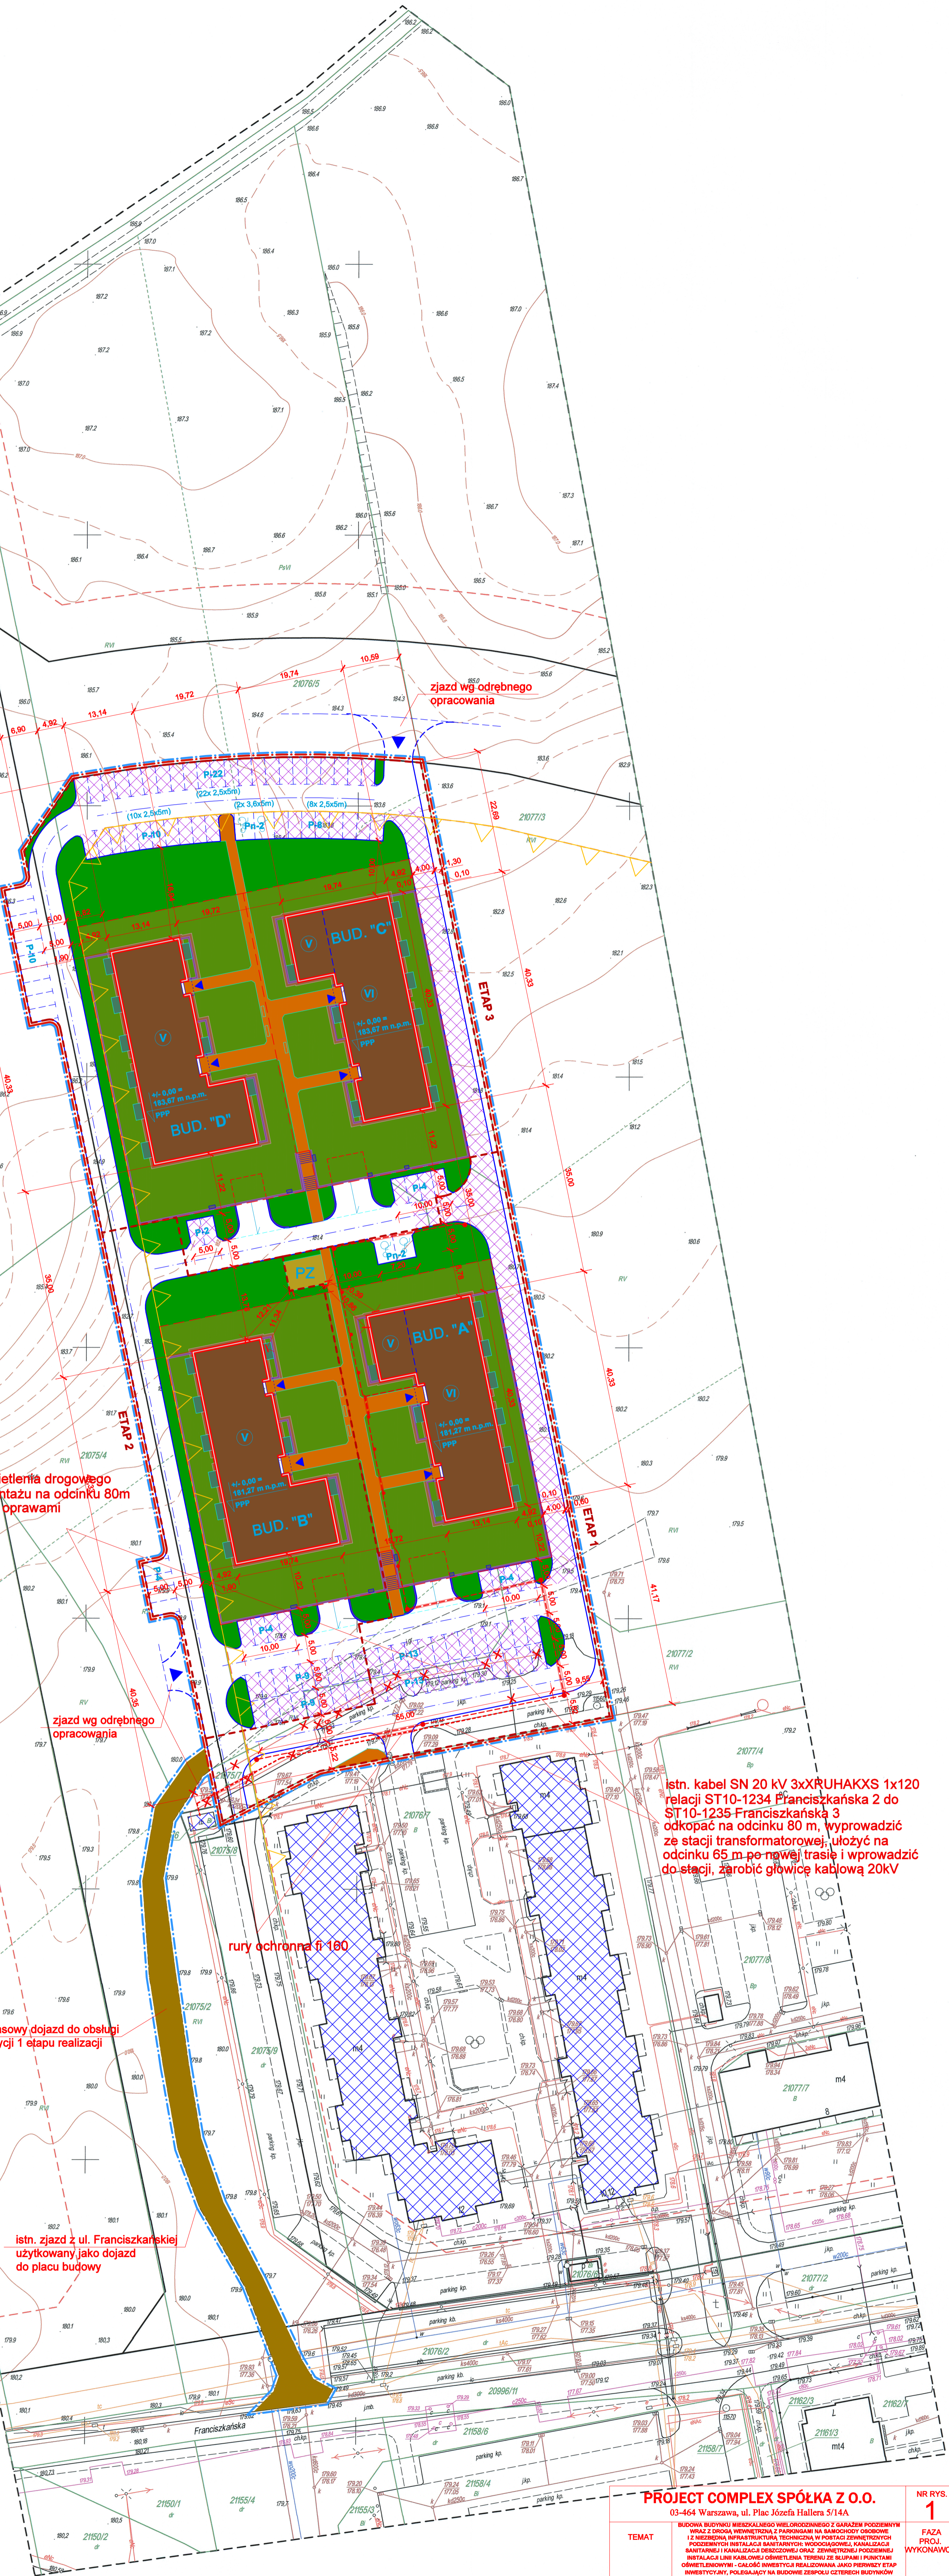

istn. kabel SN 20 kV 3xXRHAKXS 1x120 relacji ST10-1234 Franciszkańska 2 do ST10-1235 Franciszkańska 3 odpocząć na odcinku 80 m, wprowadzić ze stacji transformatorowej, ułożyć na odcinku 65 m po nowej trasie i wprowadzić do stacji, zarobić głowice kablową 20kV

PROJECT COMPLEX SPÓŁKA Z O.O.		NR RYS.
03-464 Warszawa, ul. Plac Józefa Hallera 5/14A		1
TEMAT	BUDOWA BUDYNKU MIESZKALNO WIELORODZINNEGO Z GARAŻEM PODZIEMNYM WRAZ Z DRÓG WEWNĘTRZNYCH I PARKINGAMI NA SAMOCHODY OSOBOWE I WIELODROGOWE, INFRASTRUKTURY TECHNICZNEJ W POSTACI ZEWNĘTRZNYCH PODZIEMNYCH INSTALACJI SANITARNYCH, WODOCIĄGOWEJ, KANALIZACJI SANITARNEJ I KANALIZACJI DESZCZOWEJ, OŚWIETLENIA TERENU I PUNKTAMI OŚWIETLENIA TERENU - CAŁOŚĆ INWESTYCJI REALIZOWANA JAKO PIERWSZY ETAP INWESTYCJI, POŁĄCZAJĄCY NA BUDOWE ZESPÓŁU CZTERECH BUDYNKÓW MIESZKALNYCH WIELORODZINNYCH	FAZA PROJ. WYKONAWC.
ADRES	16-400 SUWAŁKI, UL. FRANCISZKĄŃSKA DZ. EWID. NR 21076/3, 21076/4, 21076/5, 21076/6 I 21076/7 JEK. EWID. NR 206301_1 M. SUWAŁKI, OBR. EWID. NR 2 0002	BRANŻA ELEKTR.
RYSUNEK	PRZEBUDOWA LINII SN	SKALA 1:100
PROJEKTANT	Wiesław Baluta upr. nr: SUW-86/80	DATA 11 września 2020 r.