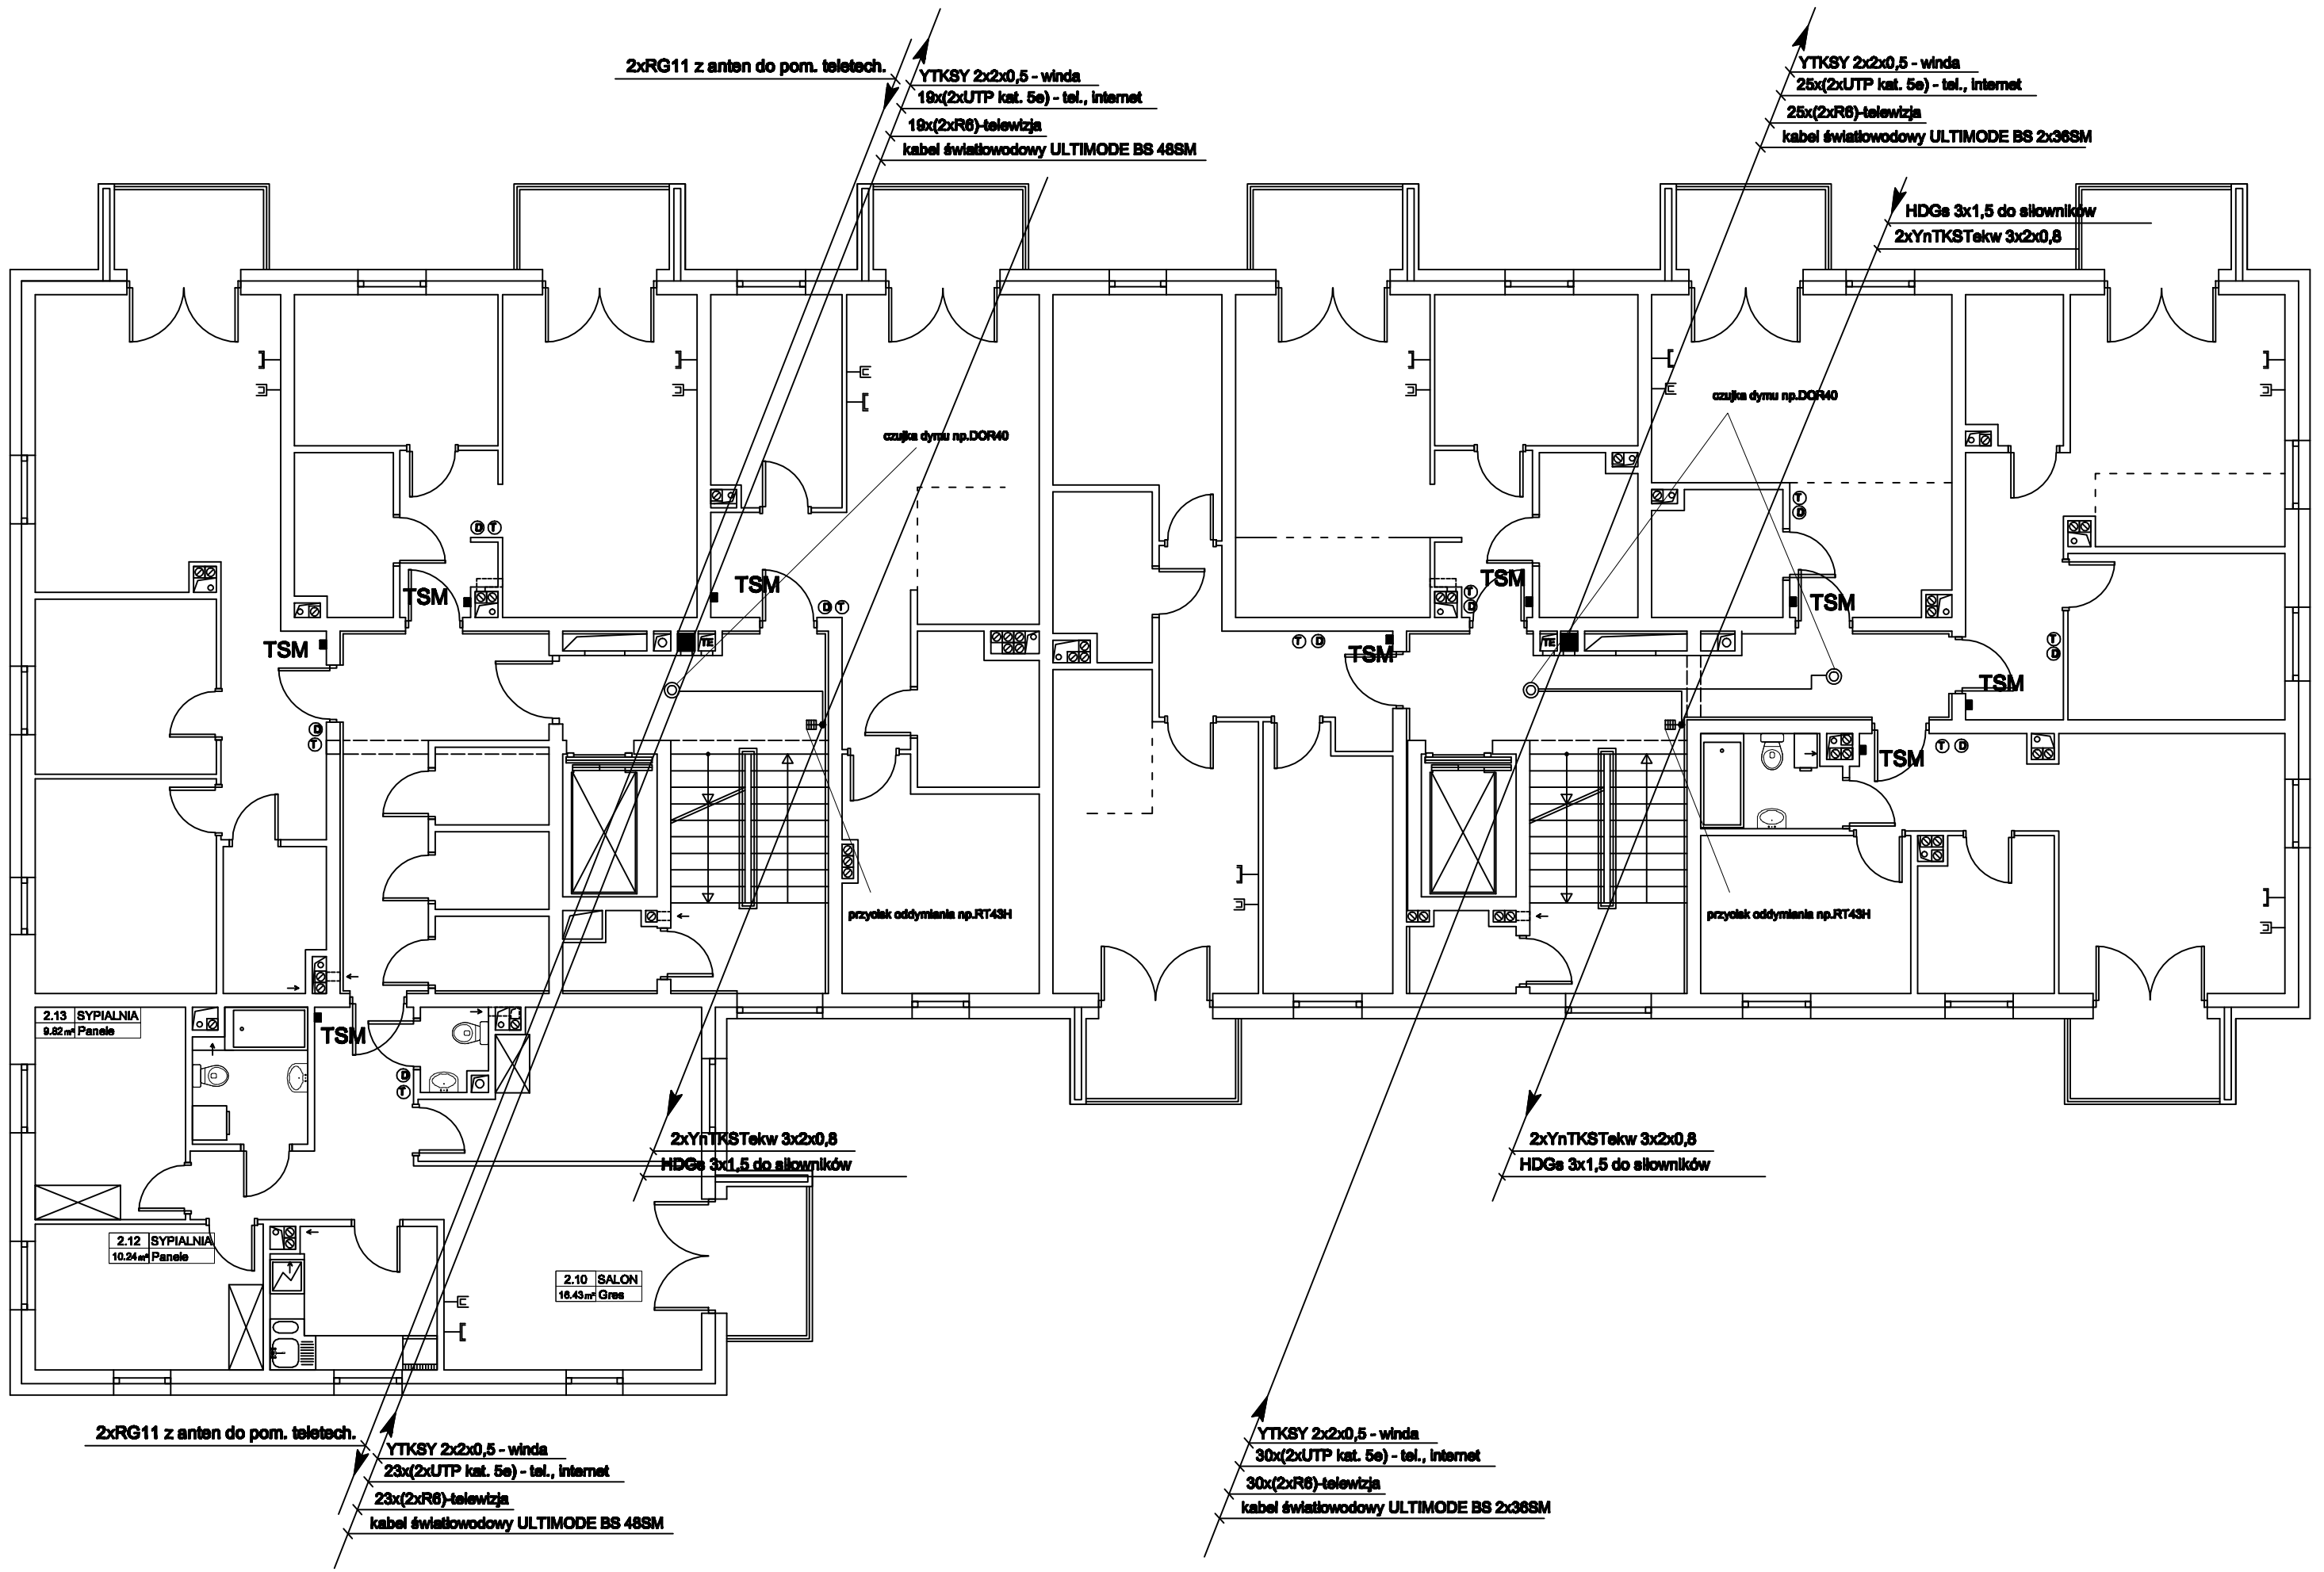

- gniazdo komput.
- gniazdo TV
- domofon
- telefon
- teletechniczna skrzynka mieszkaniowa

PROJECT COMPLEX SPÓŁKA Z O.O. 03-464 Warszawa, ul. Plac Józefa Hallera 5/14A			NR RYS. 8
TEMAT	BUDOWA BUDYNKU MIESZKALNEGO WIELORODZINNEGO Z GARAŻEM PODZIEMNYM WRAZ Z DROGĄ WEWNĘTRZNĄ, Z PARKINGAMI NA GAŁKOWSKIEJ OSOBNEJ I Z WEWNĘTRZNĄ INFRASTRUKTURĄ TECHNICZNĄ(W POSTACI SIECI WODOCIĄGOWEJ, KANALIZACJI DESZCZOWEJ, SIECI ELEKTROENERGETYCZNEJ, SIECI TELEKOMUNIKACYJNEJ, SIECI GAZOWEJ, SIECI CIEPŁOWNICZEJ) JAKO PIERWSZY ETAP INWESTYCYJNY, POLEGAJĄCY NA BUDOWIE ZESPOŁU CZTERECH BUDYNKÓW MIESZKALNYCH WIELORODZINNYCH		FAZA PROJ. WYK.
ADRES	16-400 SUWAŁKI UL. FRANCISZKAŃSKA DZ. EWID. NR 2107/63, 2107/64, 2107/65, 2107/84, 2107/85 I 2107/87 JEDN. EWID. NR 208301_1 M. SUWAŁKI, OBR. EWID. NR 2 0002		BRANŻA ELEKTR.
RYSUNEK	PRZEBIEGU POZIOMY KONDYGNACJI PIWNICZNEJ INSTALACJA TELETECHNICZNA I ODDYMIANIA KL. EI30ODDYMIAN		SKALA 1:100
PROJEKTANT	tech. Wiesław Bałuta upr. nr: SUW-68/90	DATA 11 września 2020 r.	PODPIS
SPRAWDZAJĄCY	inż. Mirosław Szymczyk upr. nr: SUW-41/84	DATA 11 września 2020 r.	PODPIS