


Schemat podparcia krokwi przekrój C-C

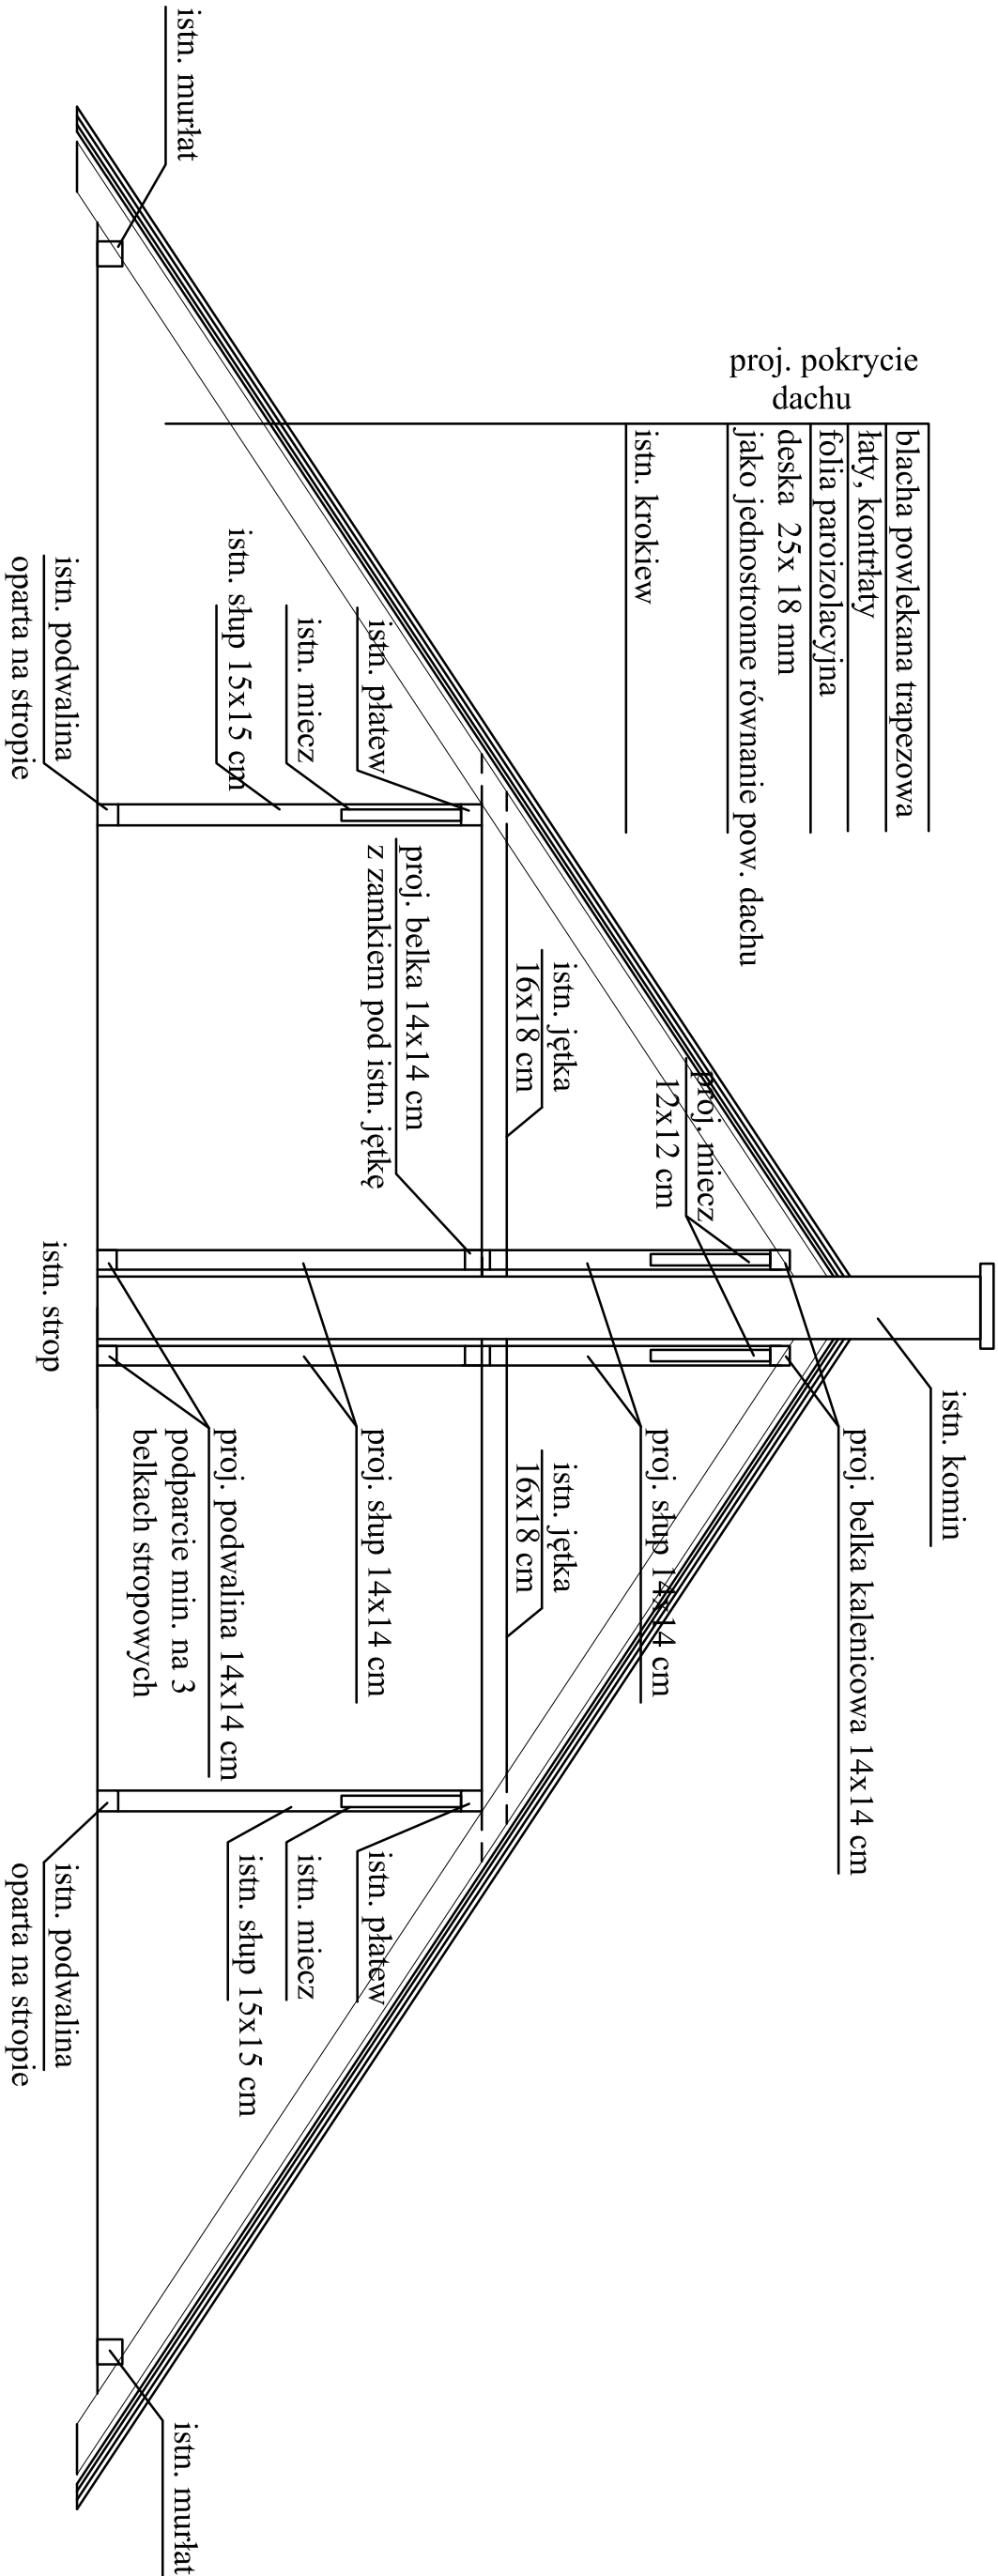

UWAGA: projektowane elementy powinny byc odsunięte od komina o min. 5cm.
Przed przystąpieniem do prac należy sprawdzić wymiary z natury.

"DOM-BUD" Suwałki		specjalność: architektoniczna	
TEMAT:	Projekt wykonany pokrycia dachu, remontu główek kominiowych i kominów na istniejącym oraz remontu elewacji od strony podwórka bud. Wspólnoty Mieszkaniowej M.Konopnickiej 12-14 kategoria obiektu budowlanego - XIII	rys. nr A/7	skala 1:50
ADRES:	Suwałki, ul. ul. M. Konopnickiej 14(12)	RYSUNEK: Przekrój C-C	
	dz. nr 11198/1, 11198/4, 11198/5	Schemat podparcia krokwi	
PROJEKTANT:	IMIE I NAZWISKO	NR UPR.	DATA
	arch. Andrzej Horodeński	BL-3/83	23.10.2017
SPRAWDZAJĄCY:	arch. Teresa Kołasa-Maluty	402-Km/73	23.10.2017
INWESTOR:	Wspólnota Mieszkaniowa ul. M. Konopnickiej 14(12) 16-400 Suwałki		