


SEGMENT BUDYNKU UL. KRÓTKA 8

skala 1:50

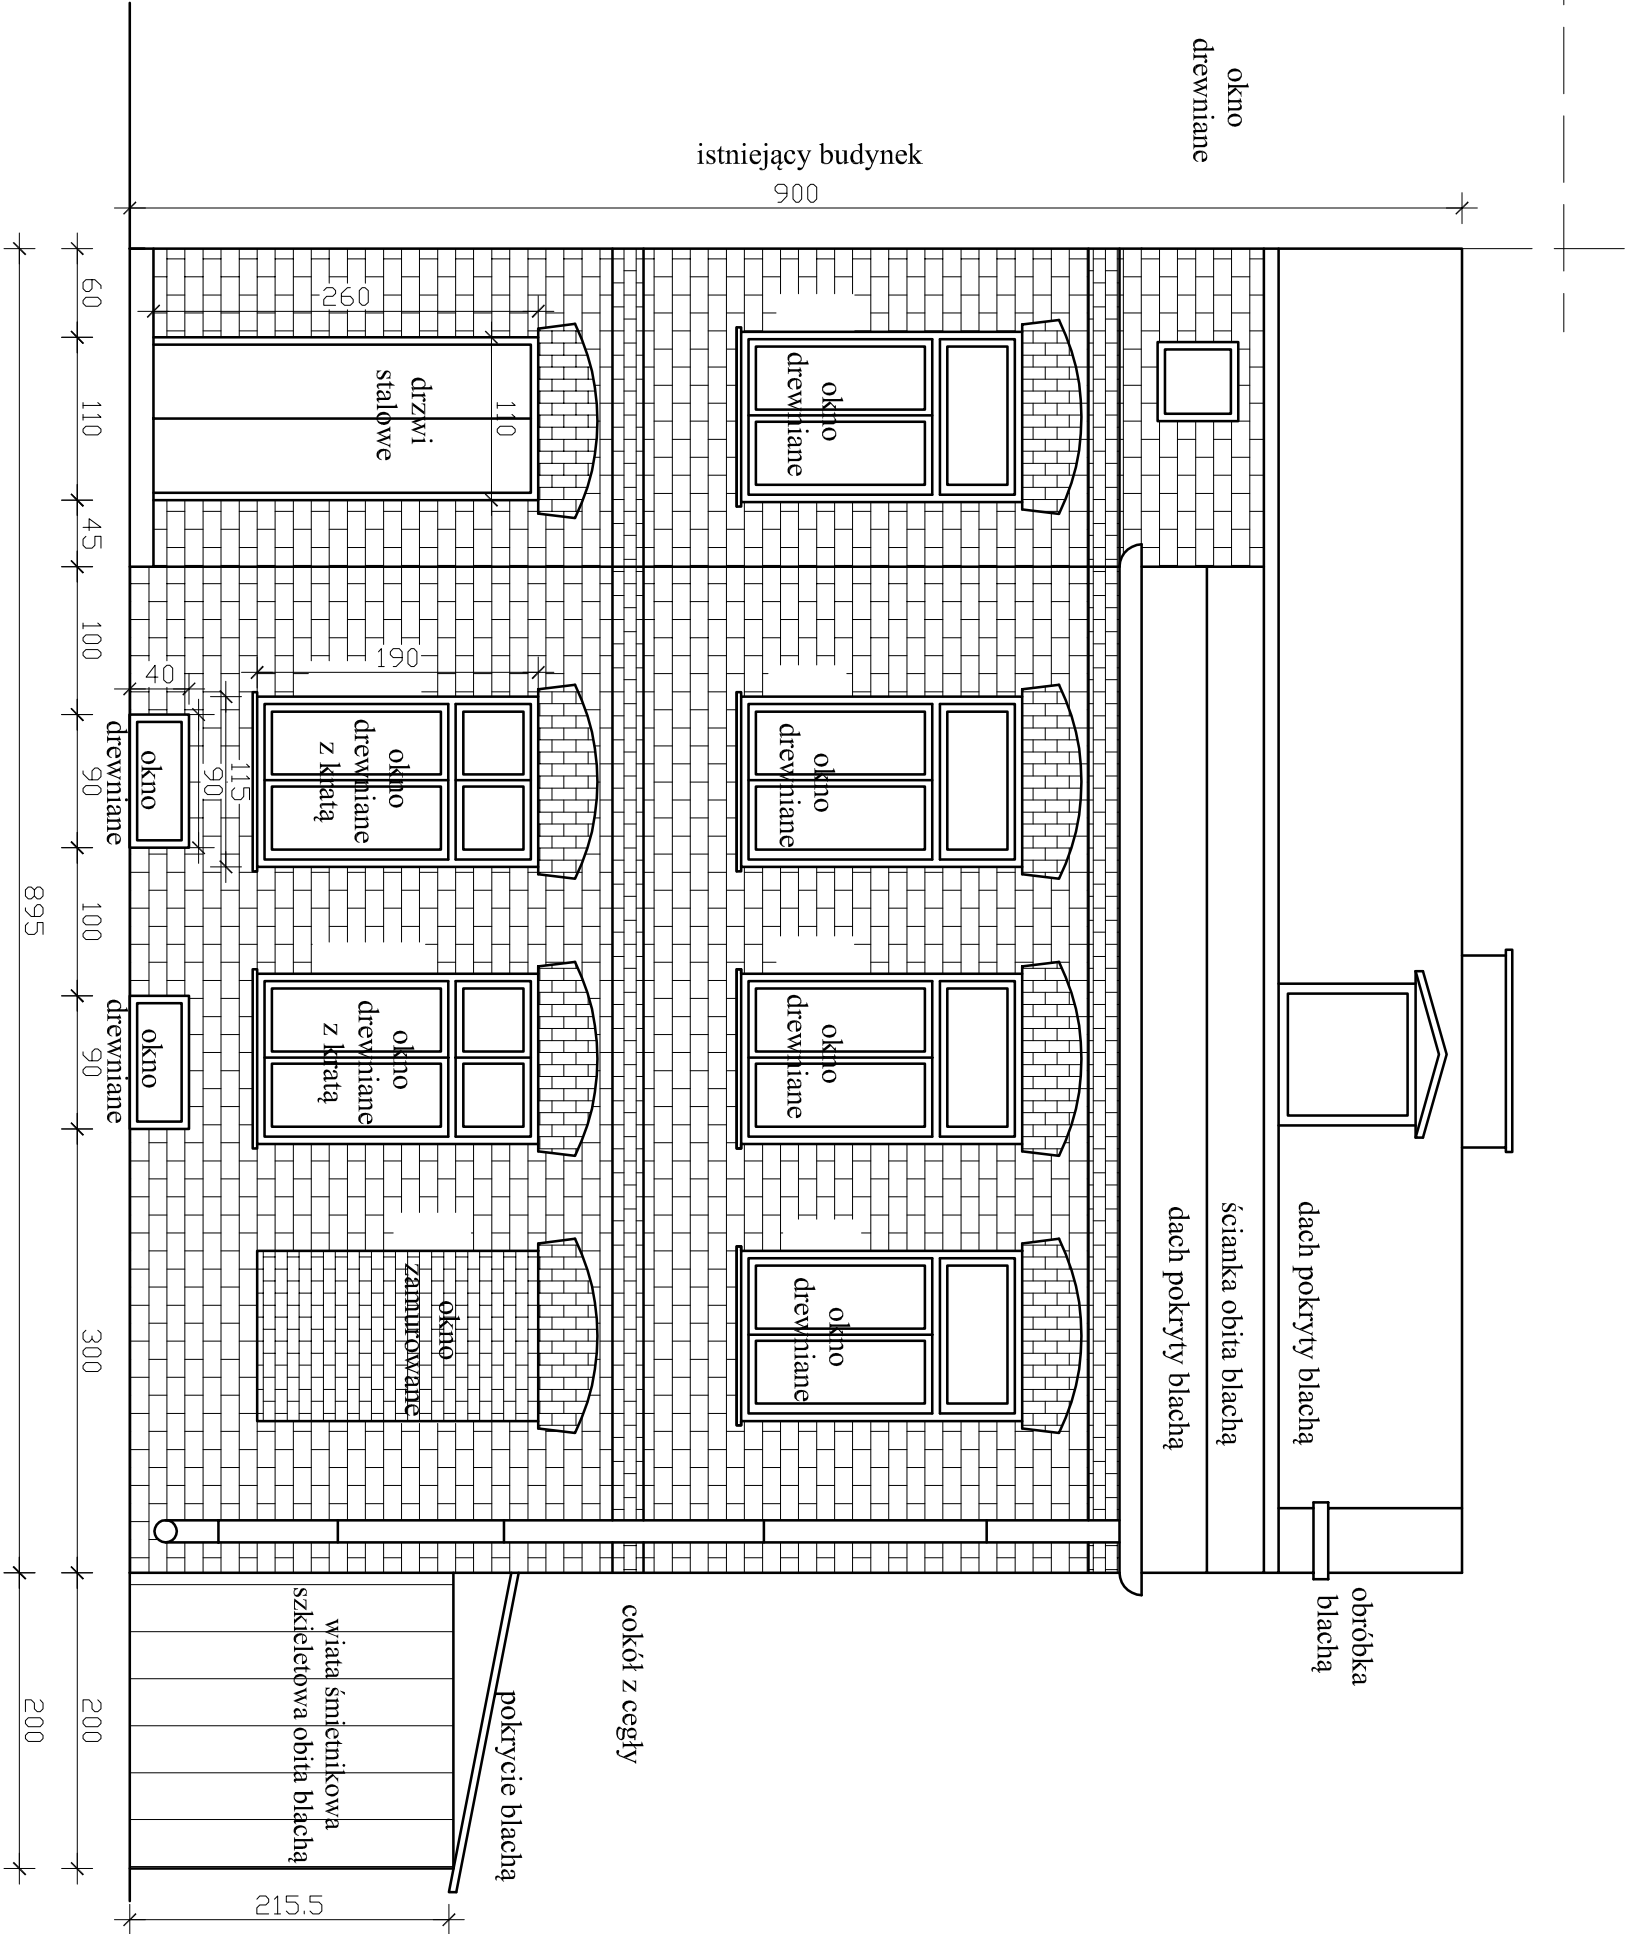

elevacja zachodnia



"DOM-BUD" Suwałki			SPECJ.: ARCHITEKTONICZNA	
TEMAT:	Projekt na rozbiórkę części/segmentu budynku przy ul. Krótkiej 8		STADIUM: PB	NR RYS.: 02
ADRES:	Suwałki, ul. Krótka 8 dz. nr 11183		RYSUNEK: Rozbórka budynku elev. zach.	
IMIE I NAZWISKO		NR UPR.	DATA	PODPIS
PROJEKTANT:	arch. Andrzej Horodeński	Bl.-3/83	07.06.2018r	
SPRAWDZAJĄCY:	arch. Teresa Kolasz-Maluty	402-K.m/73	07.06.2018r	
INWESTOR:	GMINA MIASTO SUWAŁKI			