


A. ELEWACJA WSCHODNIA /FRONTOWA/ 1:100

UWAGA: ZE WZGLEDU NA NIEDOKLADNOSCI DANYCH INWENTARYZOWANYCH ORAZ BRAK PELNEGO DOSTEPU W ZAKRESIE BUDYNKU INWENTARYZOWANEGO WYMIARY (GABARYTY) UJETE W OPRACOWANIU NALEZY TRAKTOWAC JAKO PRZYBLIZONE - SPRAWDZIC I USCISLIC W TRAKCIE REALIZACJI

LICO SCIANY

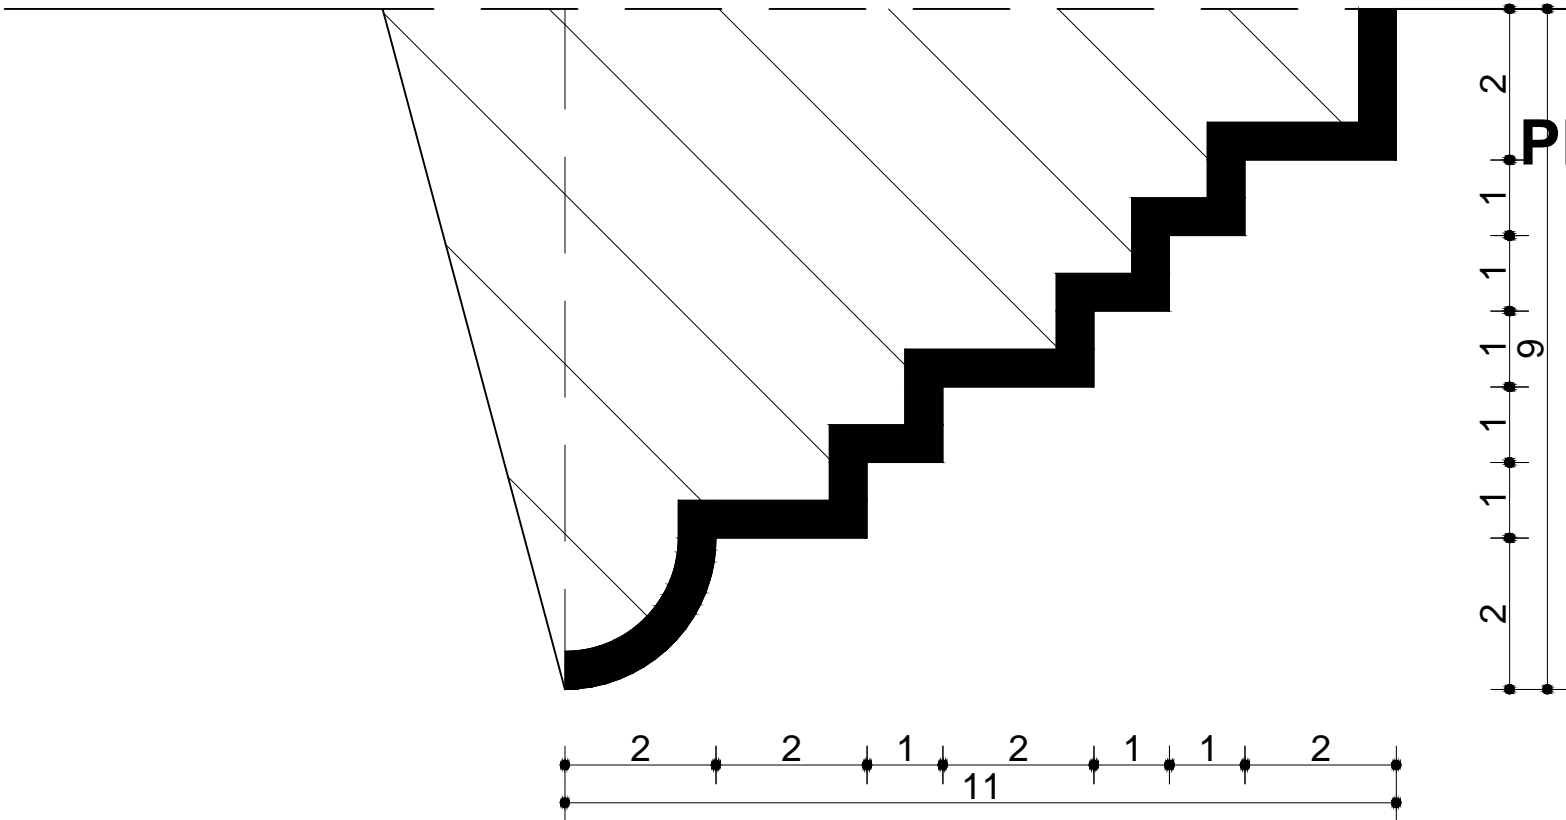

DETAL ARCHITEKTONICZNY
PROFIL GZYMSU NADOKIENNEGO
1 : 1

USLUGI PROJEKTOWE Pawel Malesinski					
16 - 400 Suwalki, ul. Papieza Jana Pawla II 14/27 GSM: 601 148 175					
TEMAT	REMONT ELEWACJI BUDYNKU WPISANEGO DO REJESTRU ZABYTEKOW POD NR A - 238 DECYZJA Z DNIA 8.02.1982 r. PRZY UL. T. NONIEWICZA 91 W SUWALKACH WRAZ Z WYMIANA POKRYCIA DACHOWEGO ORAZ CZESCIOWA WYMIANA STOLARKI OKIENNEJ I DRZWIOWEJ ZEWNETRZNEJ				FAZA PROJ. BUD.
OBIEKT	BUDYNEK USLUGOWY /KAMIENICA/ 16 - 400 SUWALKI, UL. T. NONIEWICZA 91, DZ. EWID. NR 11796				BRANZA ARCH.
RYSUNEK	DETAL ARCHITEKTONICZNY PROFIL GZYMSU NADOKIENNEGO				SKALA 1 : 1
ARCHITEKT.	ZESPOL AUTORSKI	NR UPRAWNIEN	DATA OPRAC.	PODPIS	NR RYS. 8
	PROJ. mgr inż. arch. Pawel Malesinski	BI - PdOKK /103/2007	VII. 2015		
	SPR. mgr inż. arch. Marek Kochanski	SUW - 29/89	VII. 2015		
UWAGA : OPRACOWANIE CHRONIONE USTAWA O PRAWIE AUTORSKIM I PRAWACH POKREWNYCH					