
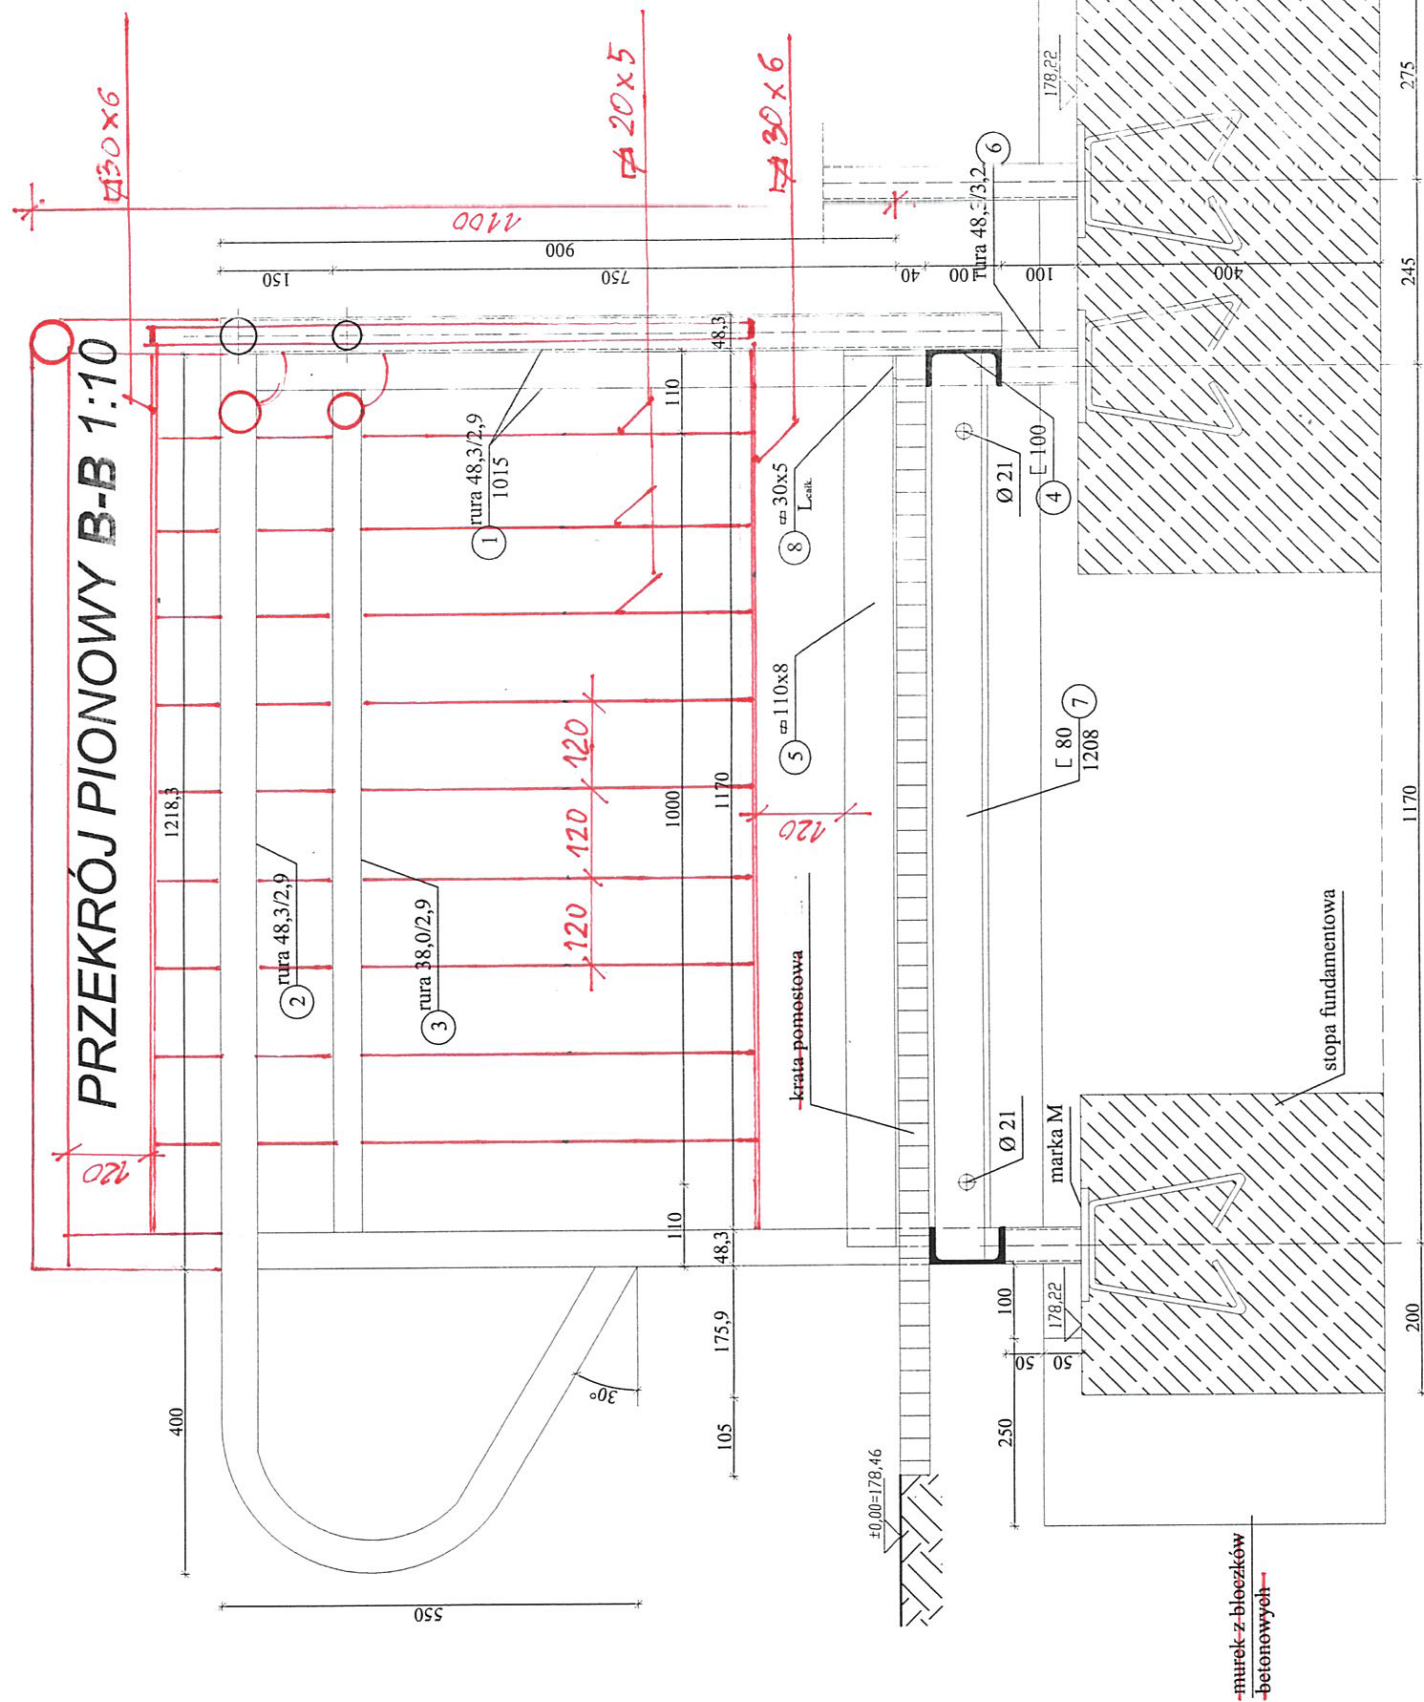


RZUT POCHYLNİ 1:50

"DOM-BUD" Suwałki		SPECJALN: KONST.-BUD.		
TEMAT:	Podjazd dla niepełnosprawnych dla budynku przychodni przy ul. Pułaskiego 26A	STADIUM: PB	NR RYS.: 2	
ADRES:	Przychodnia w Suwałkach, ul. Pułaskiego 26 A	SKALA: 1:50	RYSUNEK: Rzut pochylni	
SPECJALNOŚĆ:	PROJEKTANT:	NR UPR.	DATA	PODPIS
KONSTRUKCJA	mgr inż. Lucyna Huryn	SUW-106/87	30.09.2011	
WSPÓŁPRACA	mgr inż. Jarosław Skiba			

PRZEKRÓJ PIONOWY A-A 1:10

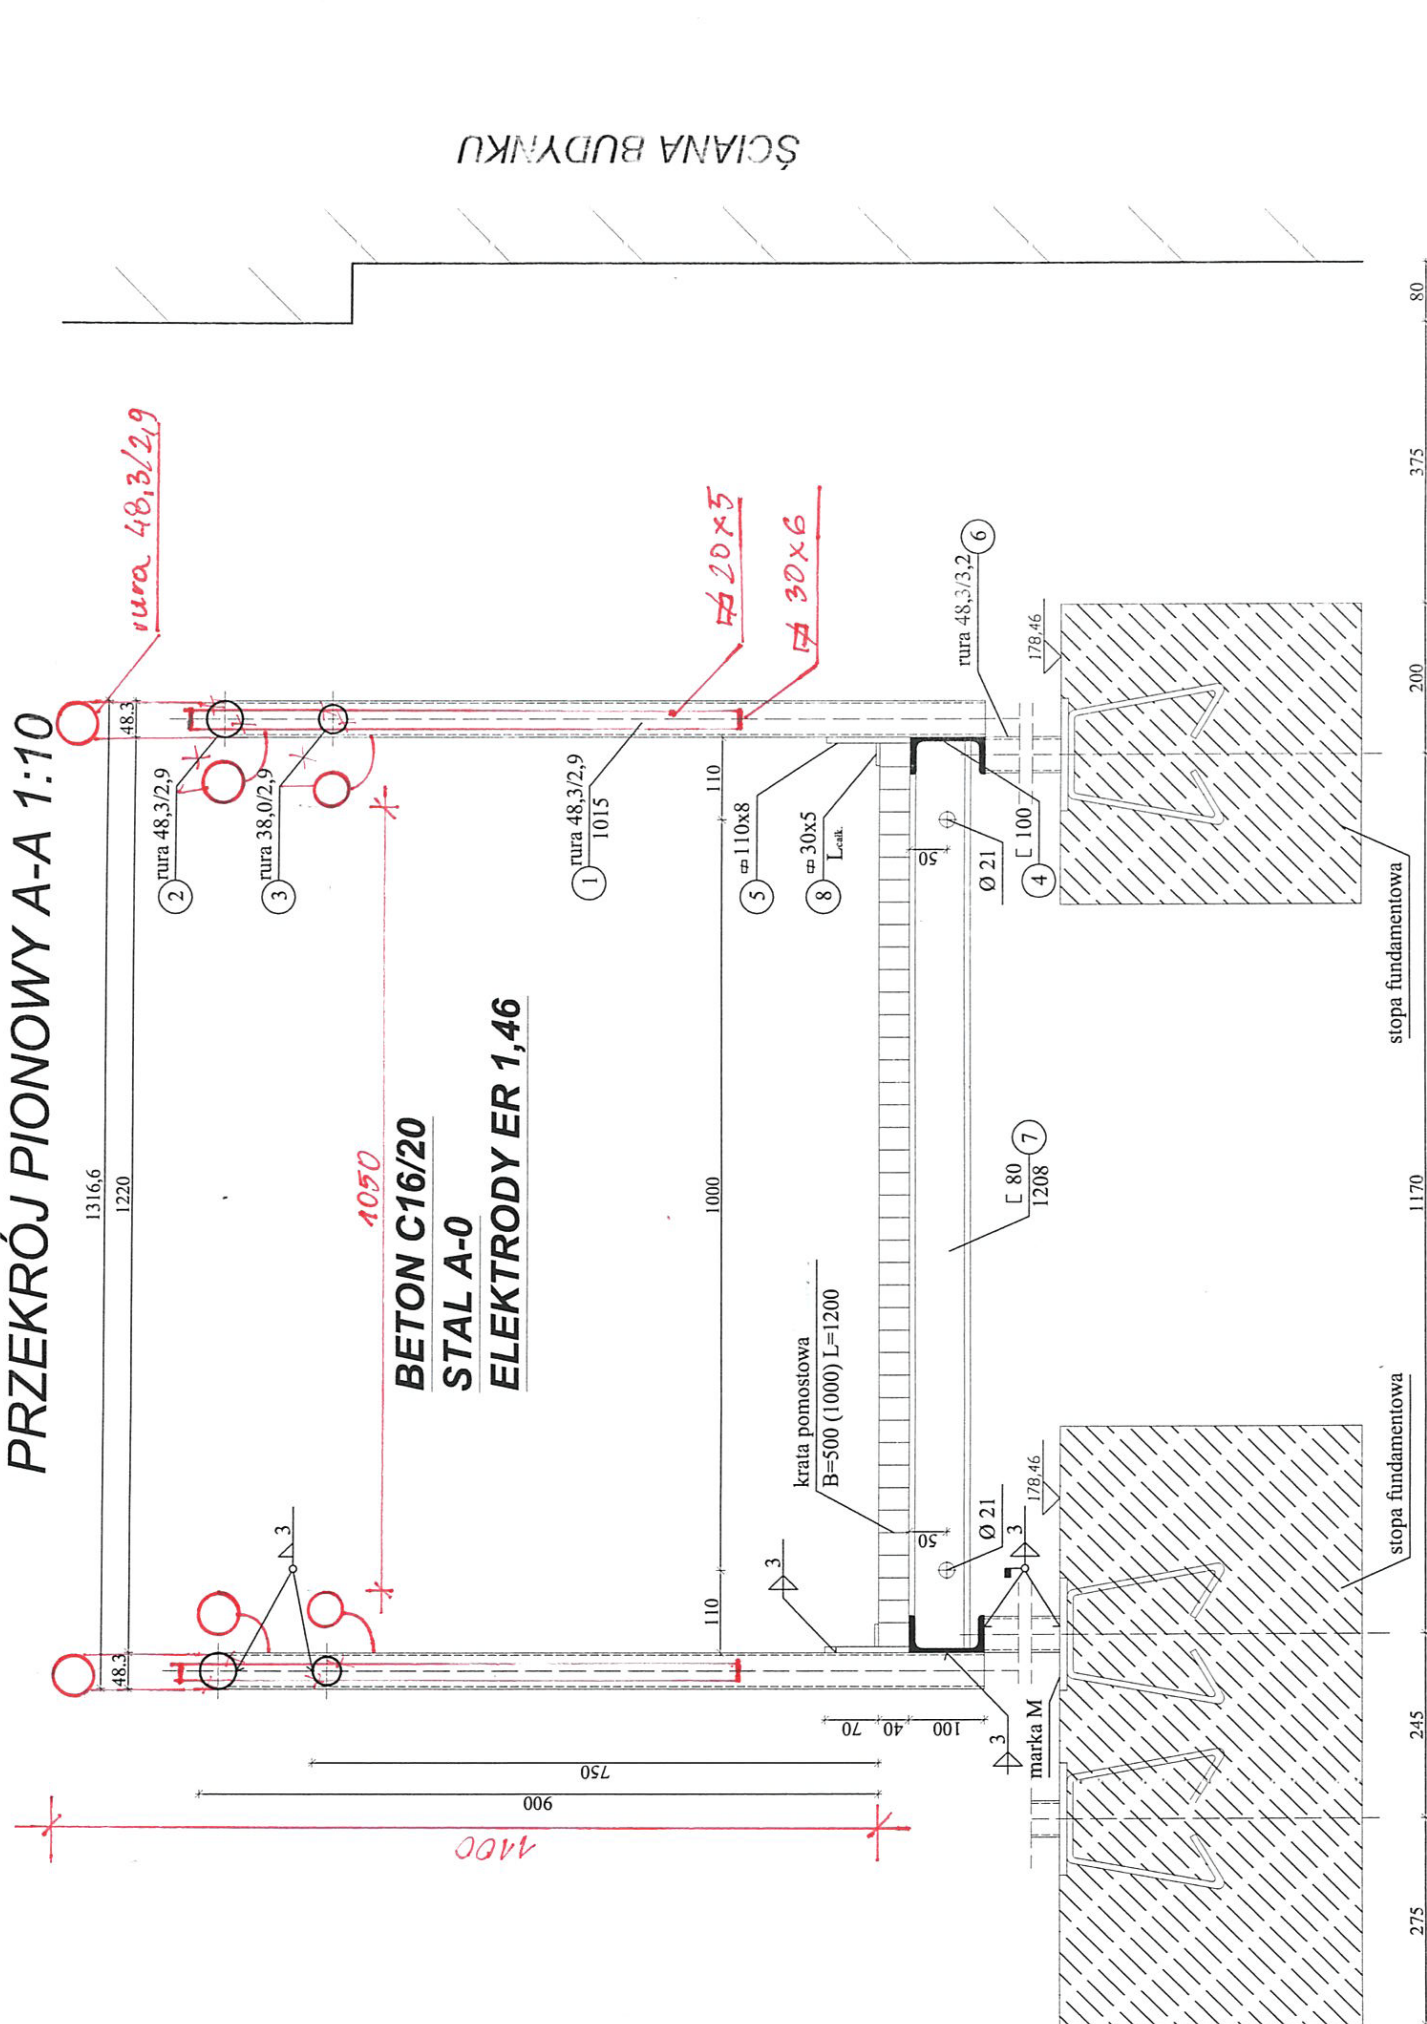

"DOM-BUD" Suwałki				
TEMAT:	Podjazd dla niepełnosprawnych dla budynku przychodni przy ul. Pułaskiego 26A			SPECJALN: KONST.-BUD.
ADRES:	Przychodnia w Suwałkach, ul. Pułaskiego 26 A działka nr ew. 22845/17			STADIUM: PB NR RYS.: 4
SPECJALNOŚĆ:	PROJEKTANT:	NR UPR.	DATA	PODPIS
KONSTRUKCJA	mgr inż. Lucyna Huryn	SUW-106/87	30.09.2011	
KONSTRUKCJA	mgr inż. Jarosław Elkiś			

