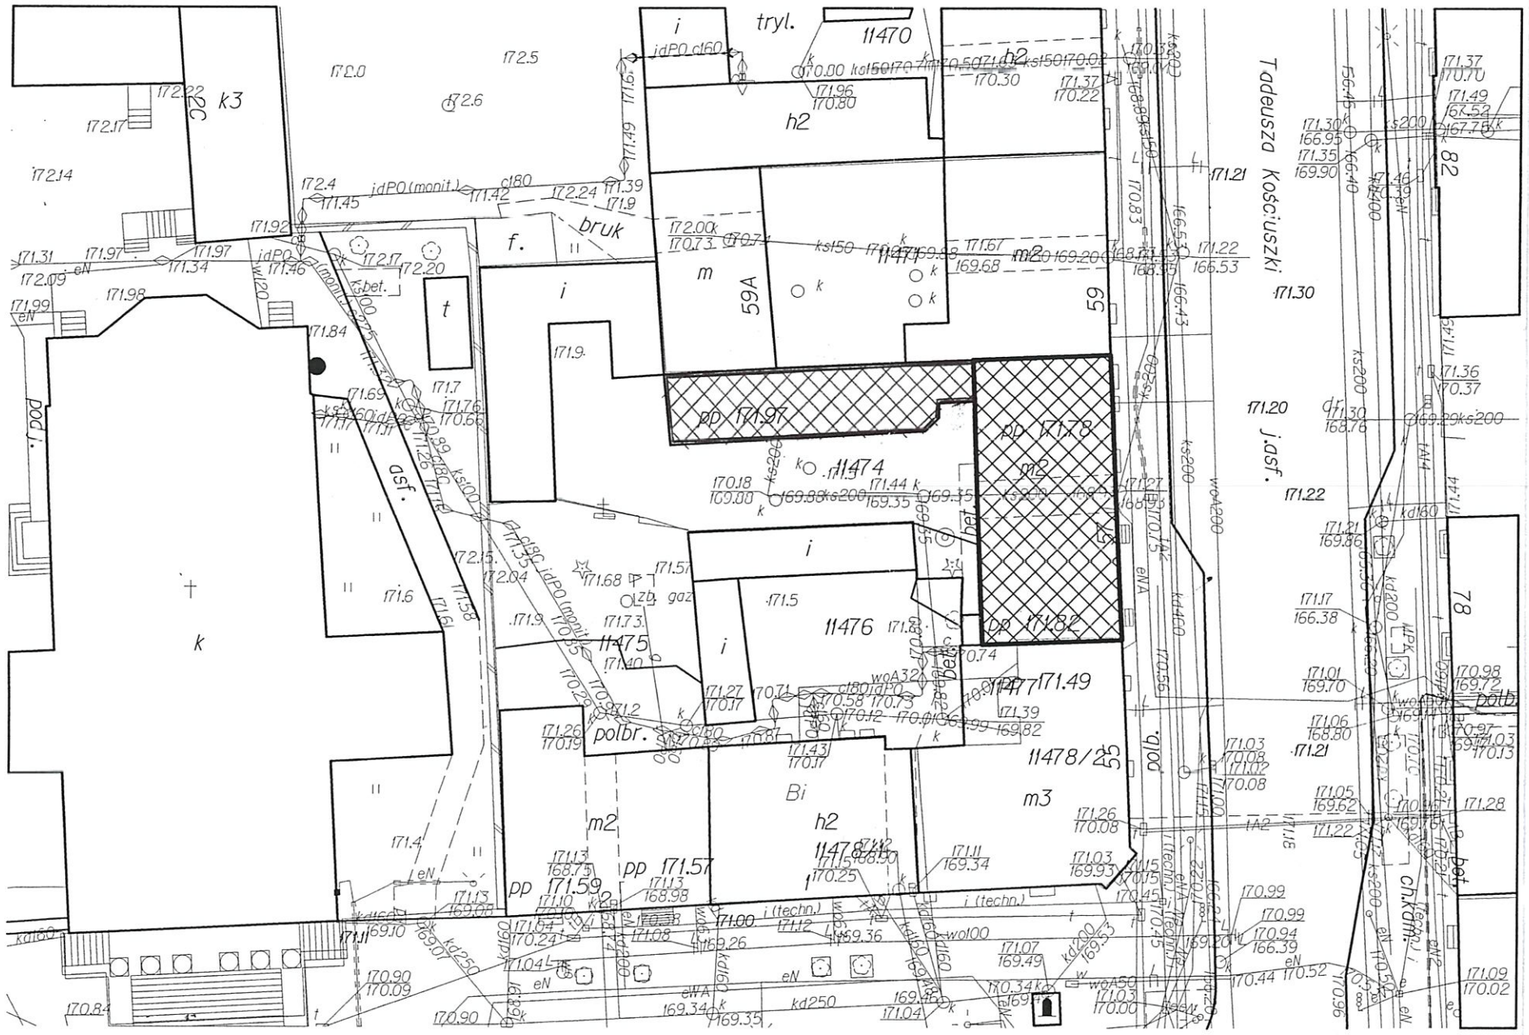

Istniejący budynek przy ul. Kościuszki 57
objęty zakresem opracowania projektowego

INSPEKTOR
ds. technicznych
Stanisław Zdancewicz