

"DOM-BUD" Suwałki

specjalność: ARCHITEKTURA

TEMAT:

Projekt ocieplenia fragmentów ścian budynku Wspólnoty Mieszkaniowej wraz z robotami towarzyszącymi (remont opraski wokół budynku i wymiana okien pwnicznych) zlokalizowanego przy ul. Putry 5 w Suwałkach dz. nr 21808/1

STADIUM: PB

NR RYS.: 1

ADRES:

Suwałki, ul. Putry 5 dz. nr 21808/1

RYSUNEK:

Plan sytuacyjny

IMIĘ I NAZWISKO

NR UPR.

DATA

PODPIS

PROJEKTANT:

arch. Andrzej Horodeński

BL-3/83

23.01.2015

[Podpis]

SPRAWDZAJĄCY:

arch. Teresa Kolasa-Maluty


402-Km/73

23.01.2015

[Podpis]

INWESTOR:

Wspólnota Mieszkaniowa ul. Putry 5; 16-400 Suwałki

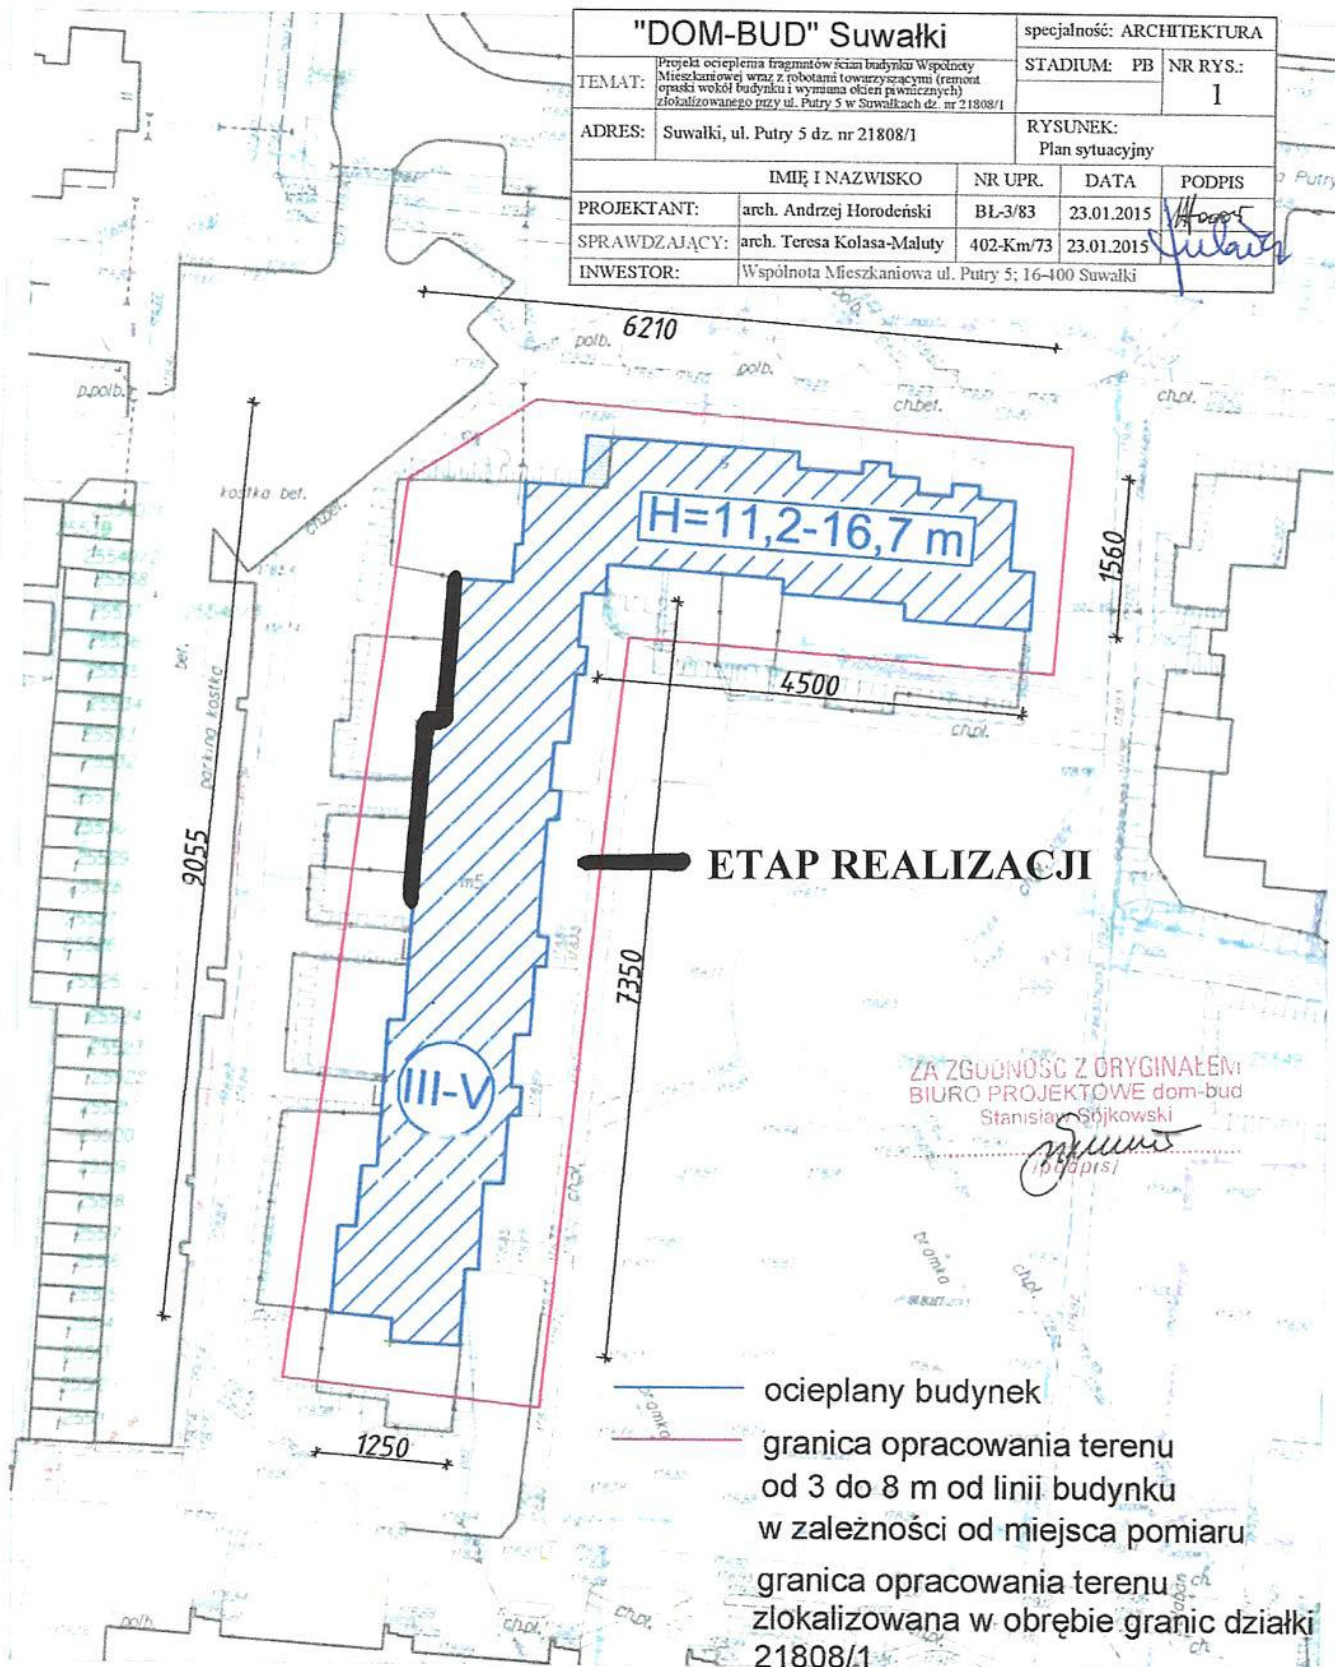

KOPIA MAPY ZASADNICZEJ

Skala mapy

1:500

Suwałki

206301_I

M. Suwałki

206301_I.01

Obreb Nr 01

2000/8

Kreślący 60

PRZEDSIĘWZĘCIE