




F. ELEWACJA ZACHODNIA 1:100

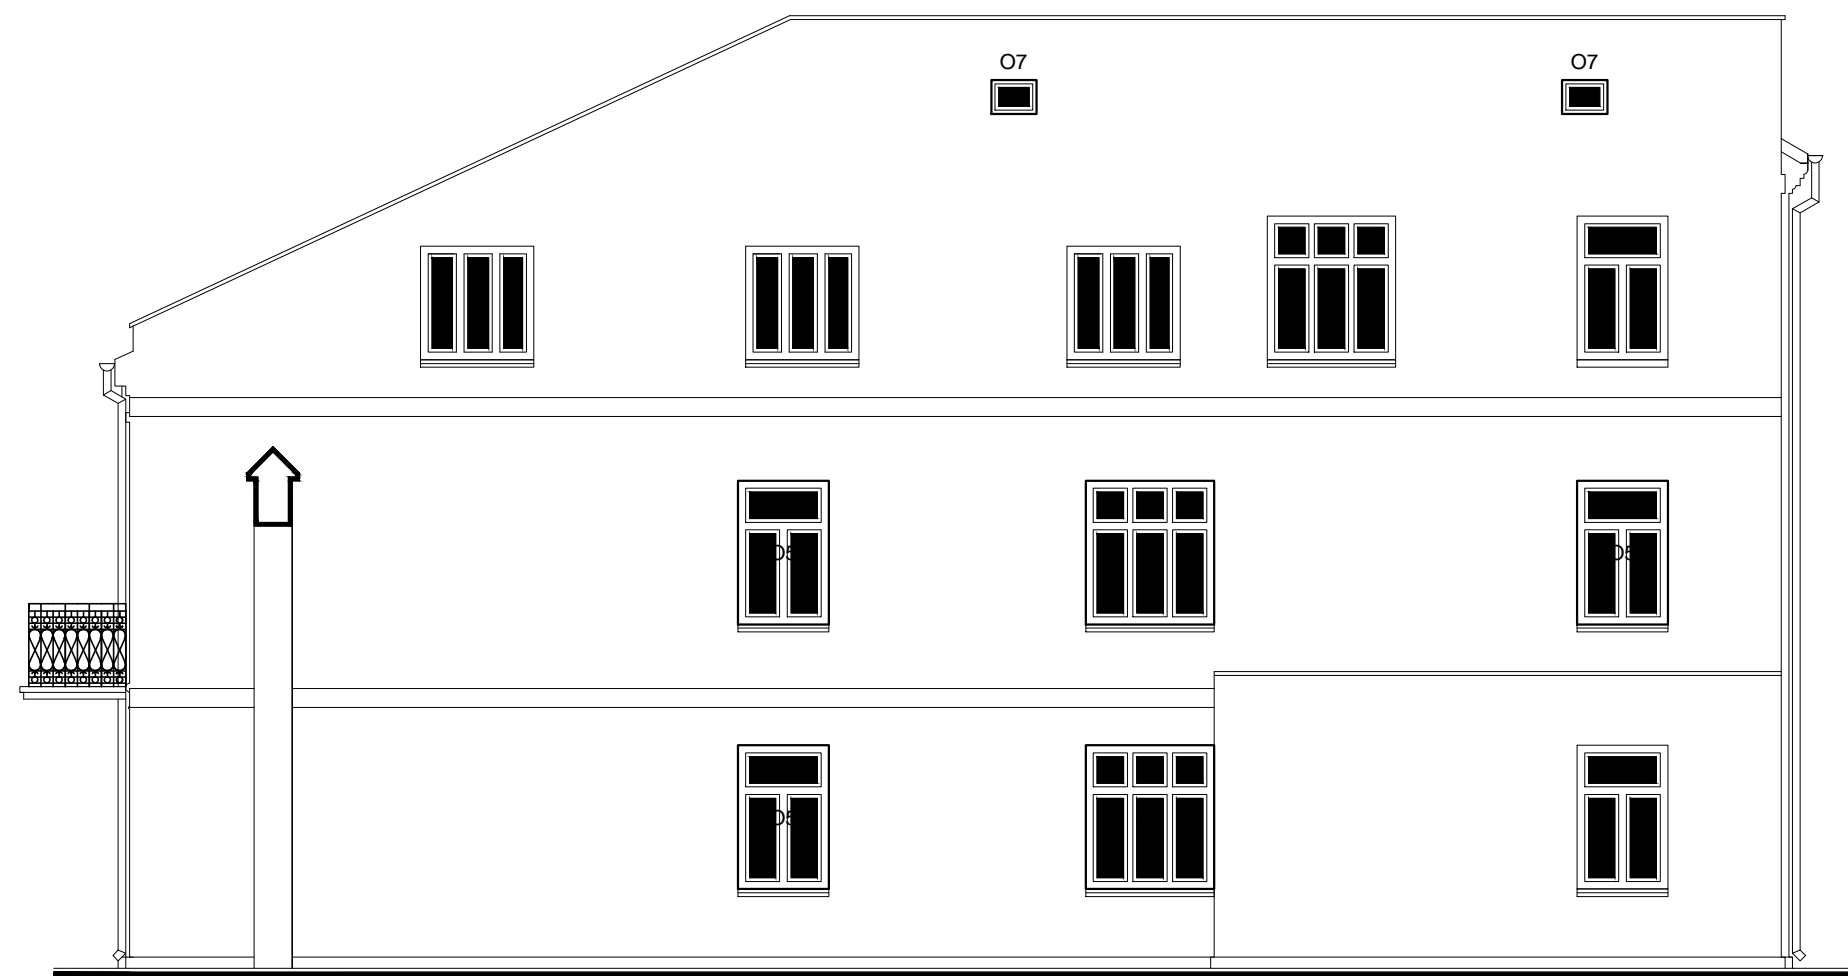


D. ELEWACJA POLNOCNA 1:100

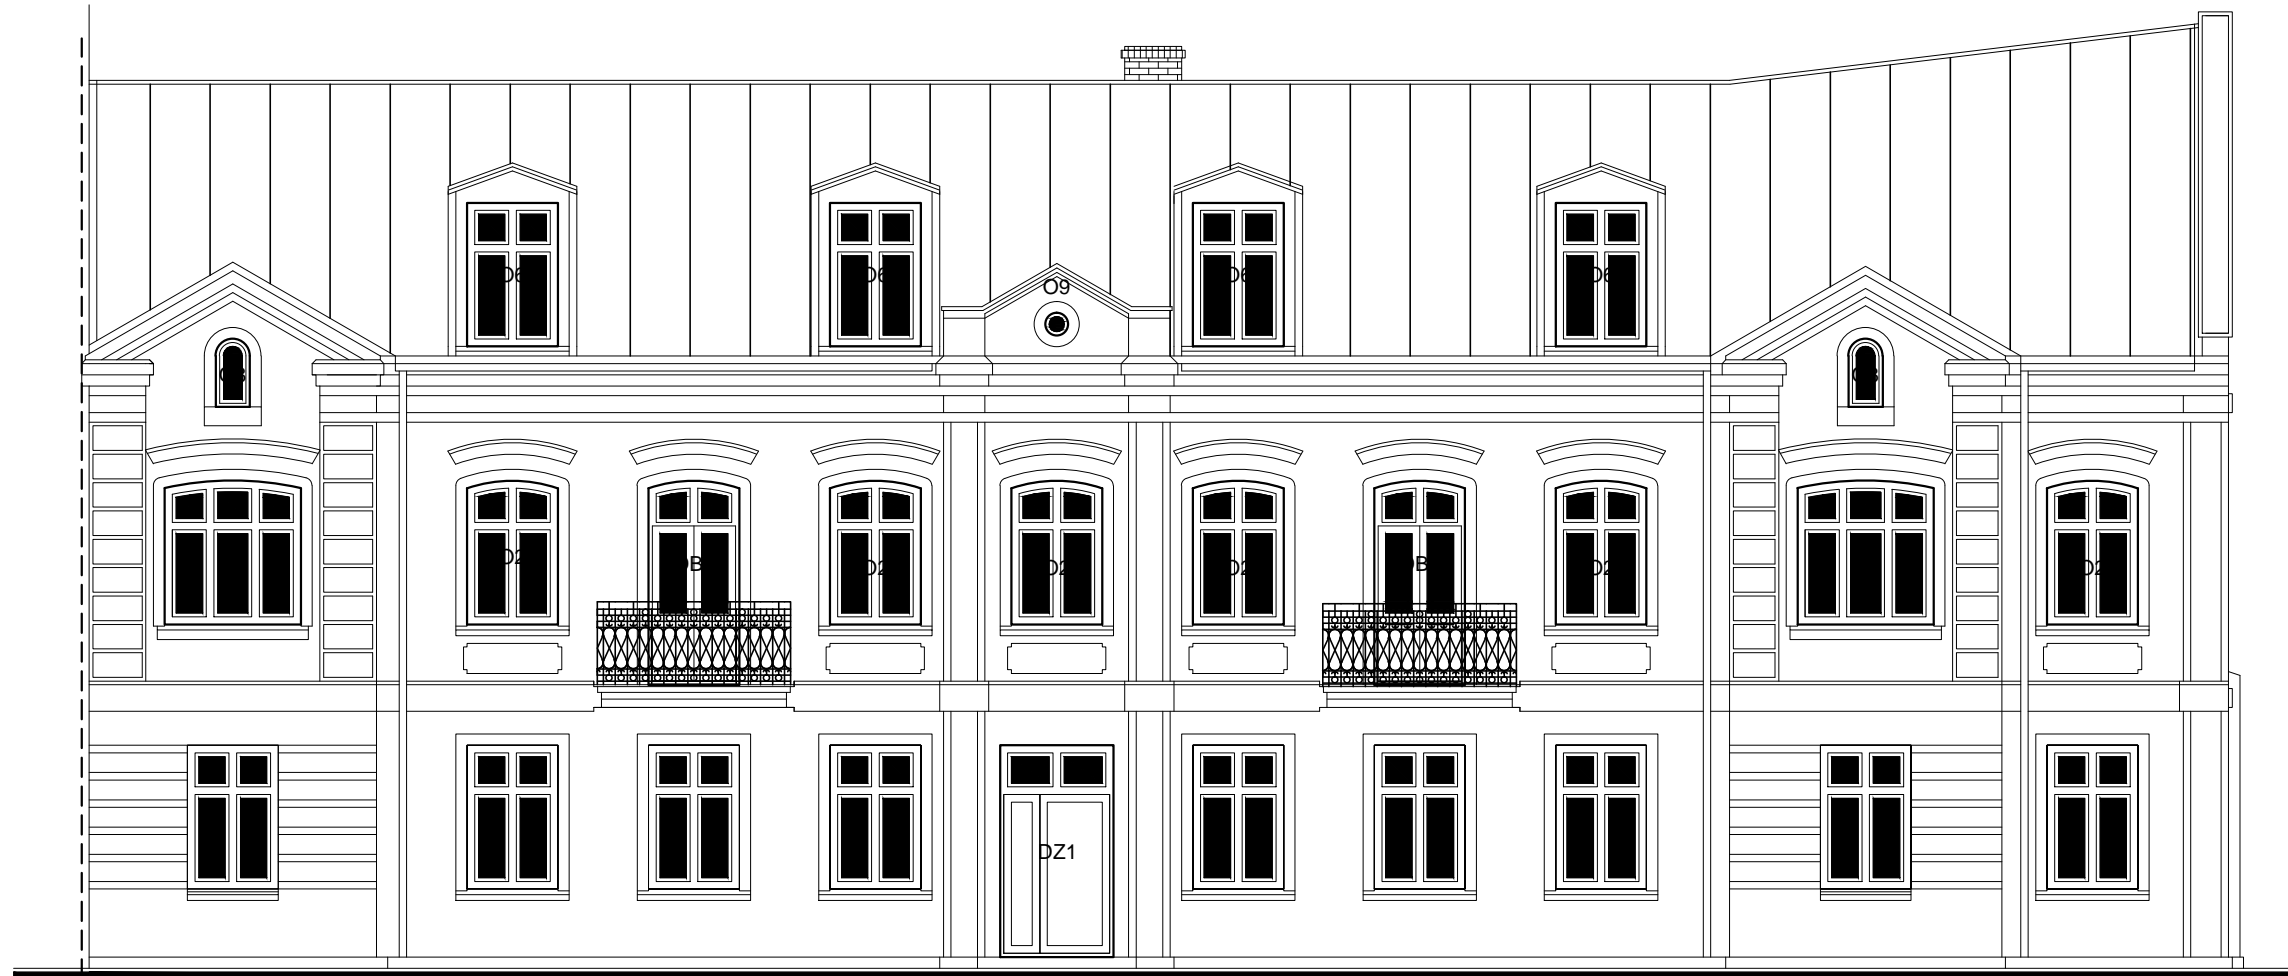


A. ELEWACJA WSCHODNIA /FRONTOWA/ 1:100

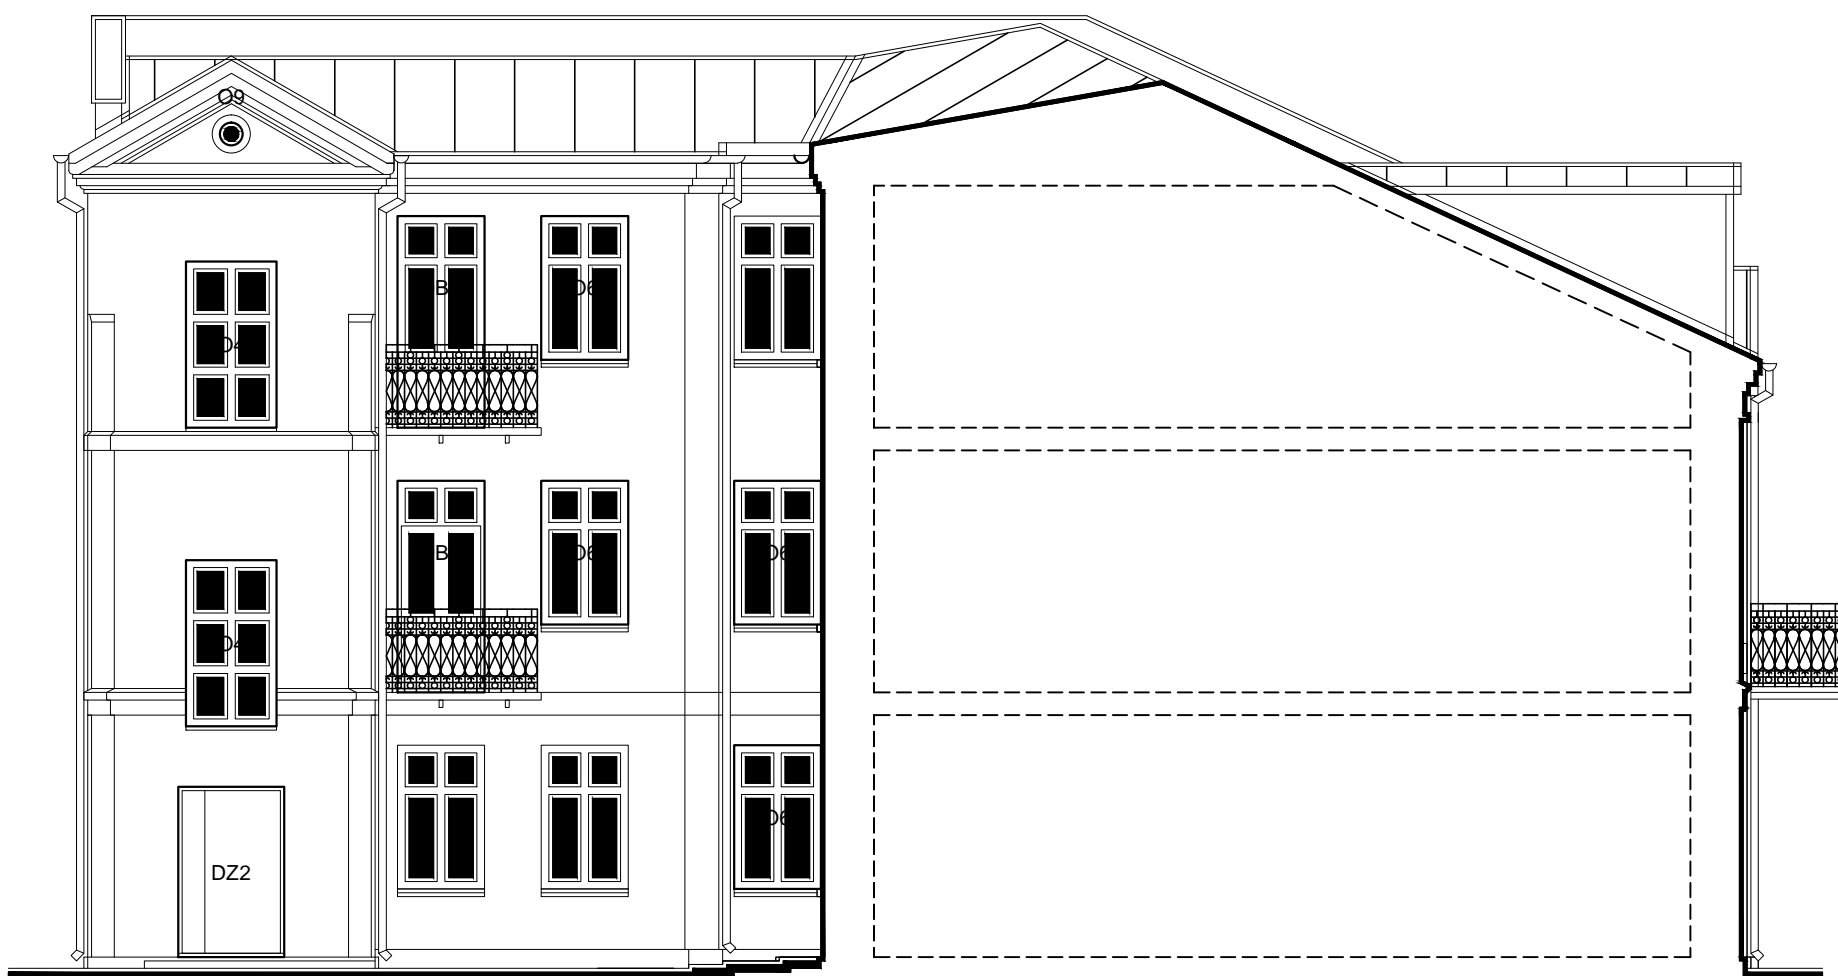


C. ELEWACJA POLUDNIOWA 1:100

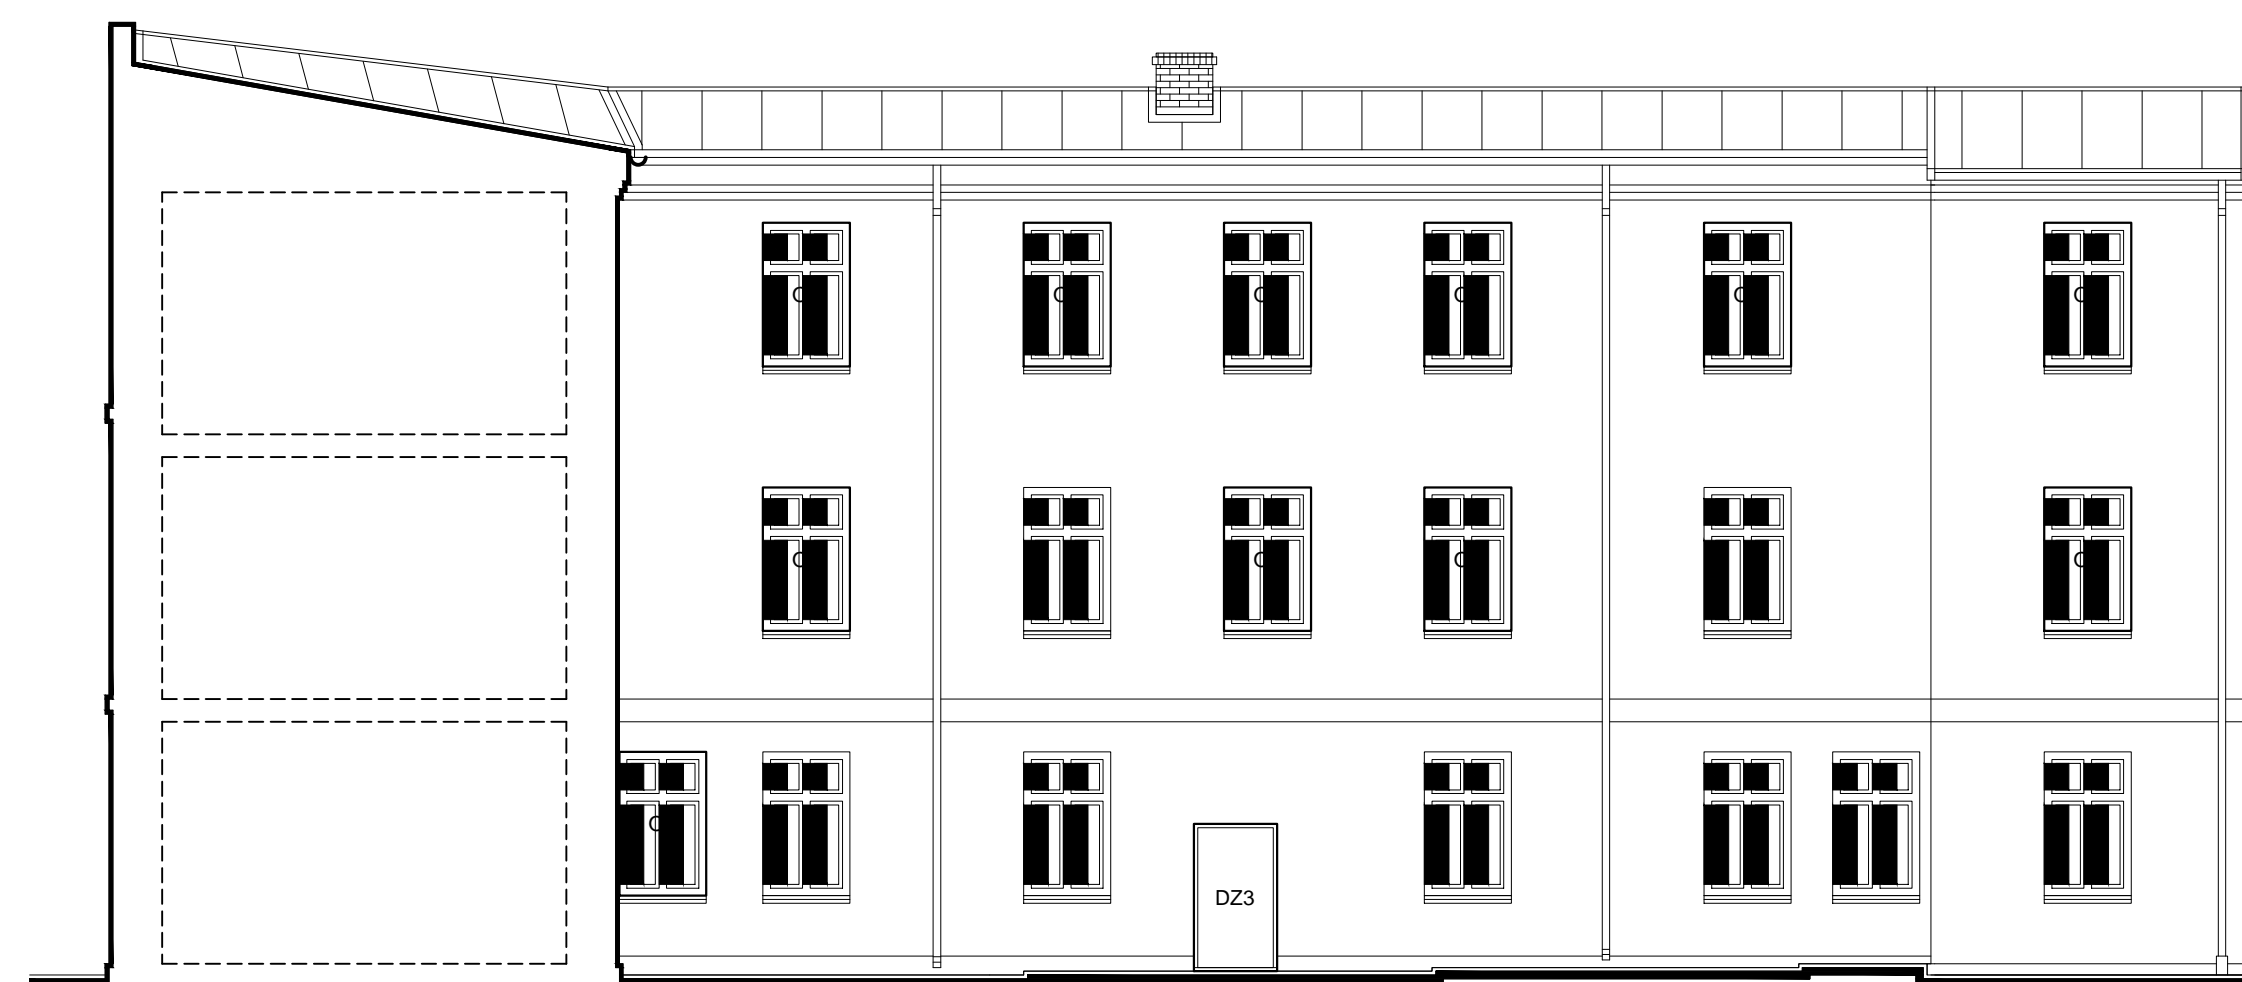


G. ELEWACJA ZACHODNIA /WEWNETRZNA/ 1:100

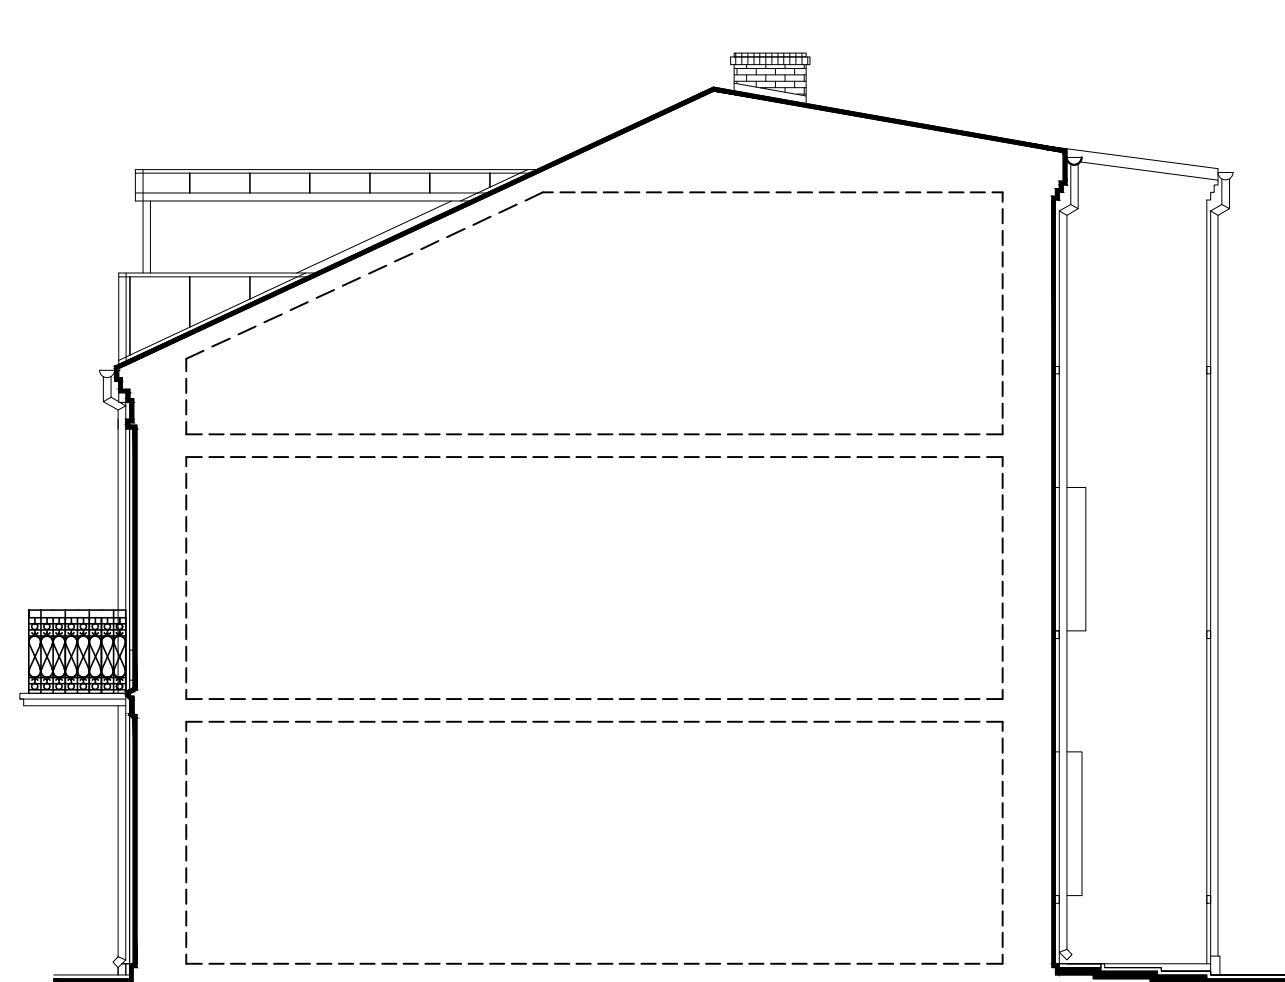


E. ELEWACJA POLNOCNA /WEWNETRZNA/ 1:100

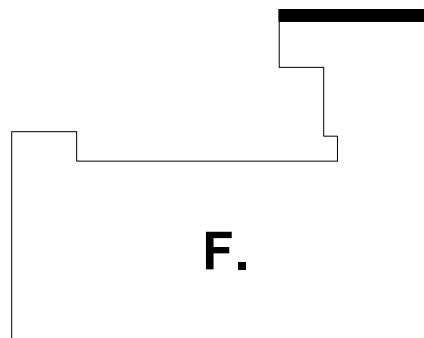


F.

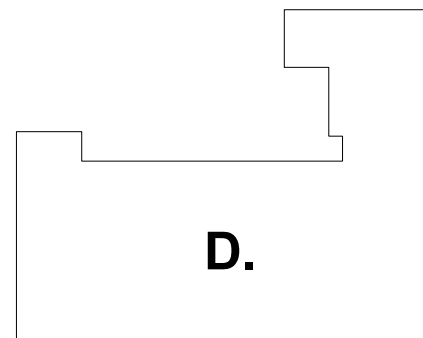


D.

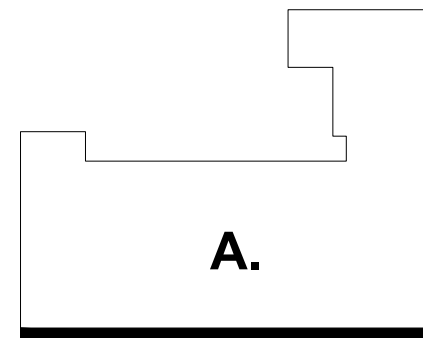

A.

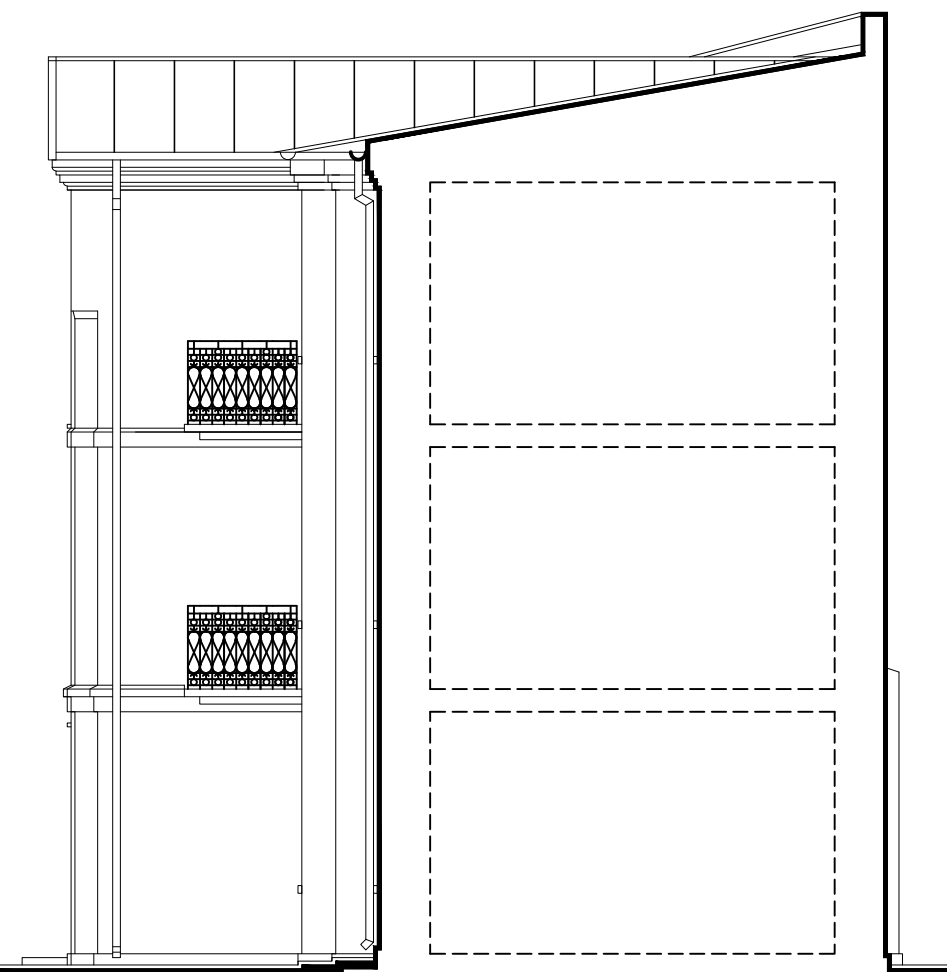

B. ELEWACJA WSCHODNIA /WEWNETRZNA/ 1:100

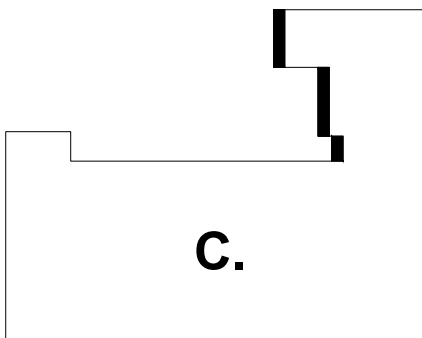

C.

ELEWACJE, ELEMENTY
STOLARKI DO WYMIANY
1 : 100

UWAGA: - PRZED PRZYSTAPIeniem DO REALIZACJI STOLARKI
SPRAWDZIC W NATURZE WYMIARY OTWOROW
POD PROJEKTOWAN A STOLARKE I EWENTUALNIE
SKORYGOWAC NA ETAPIE NADZORU AUTORSKIEGO

- KOLORYSTYKA STOLARKI I SLUSARKI OKIENNEJ
I DRZWIOWEJ PODLEGAJACEJ WYMIANIE ZOSTALA
OKRESLONA W ZESTAWIENIU STOLARKI I SLUSARKI
OKIENNEJ I DRZWIOWEJ ZEWNETRZNEJ - RYS. NR 4

USLUGI PROJEKTOWE Pawel Malesinski					
16 - 400 Suwalki, ul. Papieza Jana Pawla II 14/27 GSM: 601 148 175					
TEMAT	REMONT ELEWACJI BUDYNKU WPISANEGO DO REJESTRU ZABYTEKOW POD NR A - 238 DECYZJA Z DNIA 8.02.1982 r. PRZY UL. T. NONIEWICZA 91 W SUWALKACH WRZAZ Z WYMIANA POKRYCIA DACHOWEGO ORAZ CZESCIOWA WYMIANA STOLARKI OKIENNEJ I DRZWIOWEJ ZEWNETRZNEJ				FAZA PROJ. BUD.
OBIEKT	BUDYNEK USLUGOWY /KAMIENICA/ 16 - 400 SUWALKI, UL. T. NONIEWICZA 91, DZ. EWID. NR 11796				BRANZA ARCH.
RYSunEK	ELEWACJE, ELEMENTY STOLARKI DO WYMIANY				SKALA 1 : 100
ARCHITEKT:	ZESPOL AUTORSKI	NR UPRAWNIEN	DATA OPRAC.	PODPIS	NR RYS.
	PROJ. mgr inż. arch. Pawel Malesinski	BI-PdOKK /103/2007	VII. 2015		
	SPR. mgr inż. arch. Marek Kochanski	SUW - 29/89	VII. 2015		
UWAGA : OPRACOWANIE CHRONIONE USTAWA O PRAWIE AUTORSKIM I PRAWACH POKREWNYCH					