


LICO SCIANY

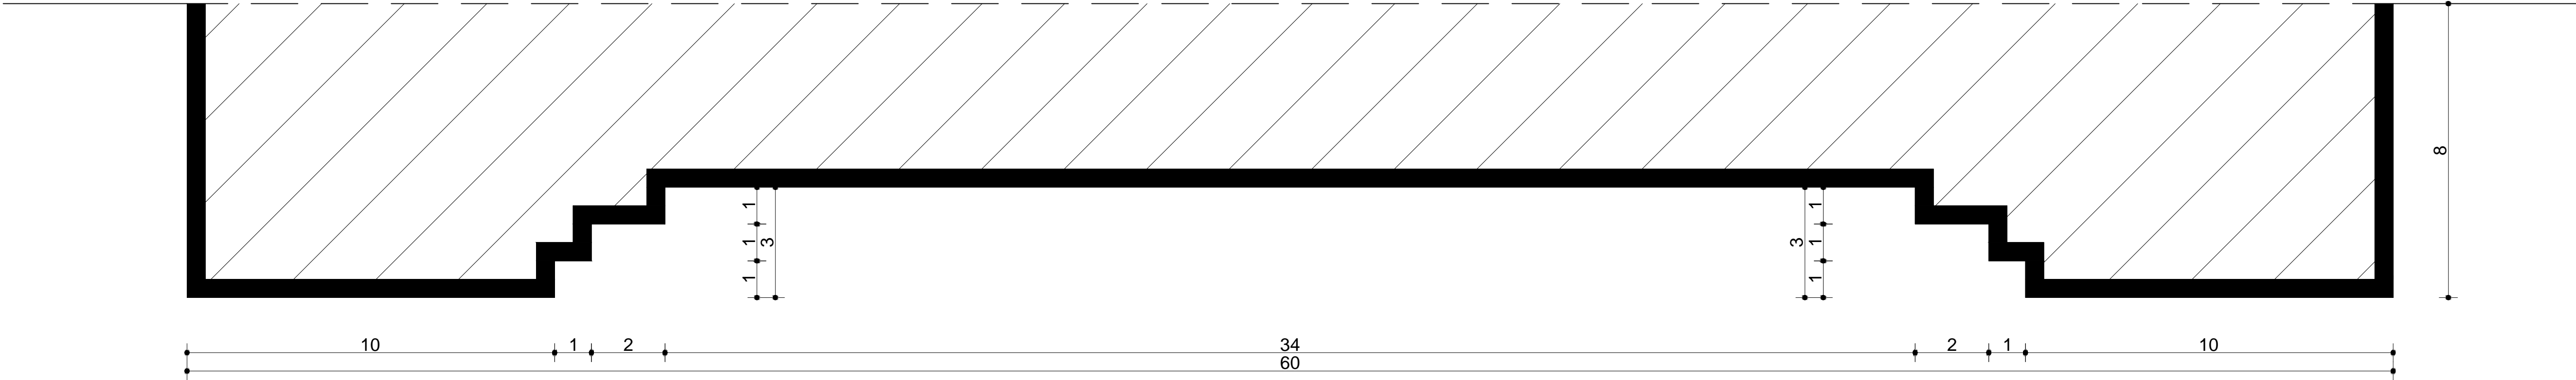

UWAGA: ZE WZGLEDU NA NIEDOKŁADNOŚCI DANYCH INWENTARYZOWANYCH ORAZ BRAK PEŁNEGO DOSTĘPU W ZAKRESIE BUDYNKU INWENTARYZOWANEGO WYMIARY (GABARYTY) UJĘTE W OPRACOWANIU NALEŻY TRAKTOWAĆ JAKO PRZYBLIŻONE - SPRAWDZIĆ I USCISLIĆ W TRAKCIE REALIZACJI

DETAL ARCHITEKTONICZNY
PROFIL PILASTRA
1 : 1



A. ELEWACJA WSCHODNIA /FRONTOWA/ 1:100

USŁUGI PROJEKTOWE Paweł Malesiński					
16 - 400 Suwałki, ul. Papieża Jana Pawła II 14/27					
GSM: 601 148 175					
TEMAT	REMONT ELEWACJI BUDYNKU WPISANEGO DO REJESTRU ZABYTKOW POD NR A - 238 DECYZJA Z DNIA 8.02.1982 r. PRZY UL. T. NONIEWICZA 91 W SUWALKACH WRAZ Z WYMIANĄ POKRYCIA DACHOWEGO ORAZ CZESCICJOWA WYMIANA STOLARKI OKIENNEJ I DRZWIOWEJ ZEWNETRZNEJ				FAZA PROJ. BUD.
OBIEKT	BUDYNEK USŁUGOWY /KAMIENICA/ 16 - 400 SUWAŁKI, UL. T. NONIEWICZA 91, DZ. EWID. NR 11796				BRANŻA ARCH.
RYSUNEK	DETAL ARCHITEKTONICZNY PROFIL PILASTRA				SKALA 1 : 1
ARCHITEKT.	ZESPOL AUTORSKI		NR UPRAWNIEN	DATA OPRAC.	NR RYS. 5
	PROJ.	mgr inz. arch. Paweł Malesiński	BI - /PdOKK /103/2007	VII. 2015	
	SPR.	mgr inz. arch. Marek Kochański	SUW - 29/89	VII. 2015	
UWAGA : OPRACOWANIE CHRONIONE USTAWA O PRAWIE AUTORSKIM I PRAWACH POKREWNYCH					