


LICO SCIANY

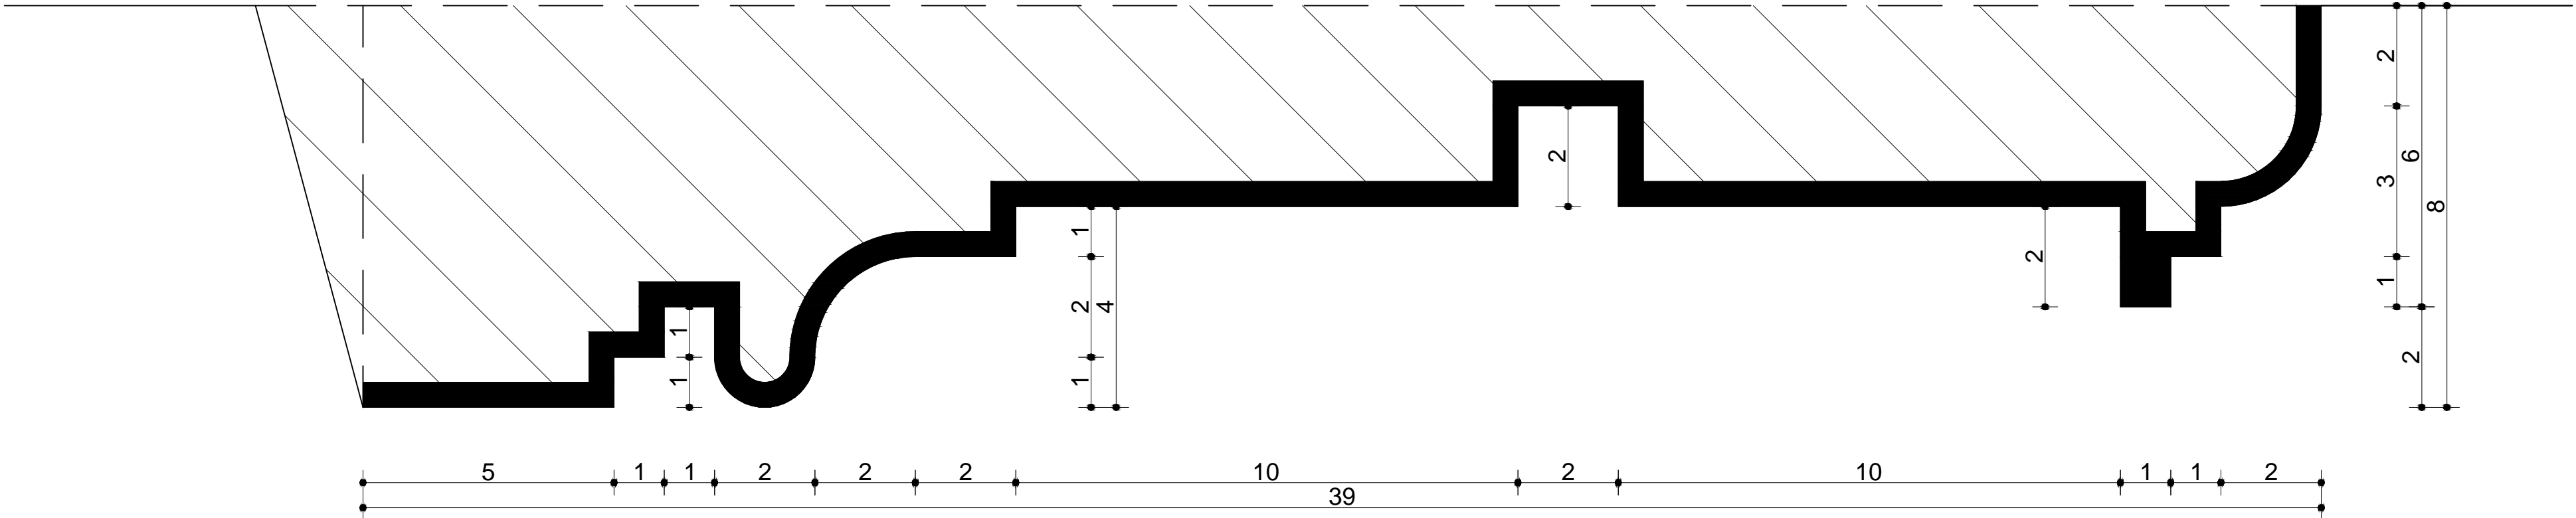

A. ELEWACJA WSCHODNIA /FRONTOWA/ 1:100

UWAGA: ZE WZGLEDU NA NIEDOKLADNOSCI DANYCH INWENTARYZOWANYCH ORAZ BRAK PELNEGO DOSTEPU W ZAKRESIE BUDYNKU INWENTARYZOWANEGO WYMIARY (GABARYTY) UJETE W OPRACOWANIU NALEZY TRAKTOWAC JAKO PRZYBLIZONE - SPRAWDZIC I USCISLIC W TRAKCIE REALIZACJI

DETAL ARCHITEKTONICZNY  
PROFIL GZYMSU  
MIEDZYKONDYGNACYJNEGO  
1 : 1

USŁUGI PROJEKTOWE Paweł Malesiński					
16 - 400 Suwałki, ul. Papieża Jana Pawła II 14/27 GSM: 601 148 175					
TEMAT	REMONT ELEWACJI BUDYNKU WPISANEGO DO REJESTRU ZABYTKOW POD NR A - 238 DECYZJA Z DNIA 8.02.1982 r. PRZY UL. T. NONIEWICZA 91 W SUWALKACH WRAZ Z WYMIANA POKRYCIA DACHOWEGO ORAZ CZĘŚCIOWA WYMIANA STOLARKI OKIENNEJ I DRZWIOWEJ ZEWNĘTRZNEJ				FAZA  PROJ. BUD.
OBIEKT	BUDYNEK USŁUGOWY /KAMIENICA/ 16 - 400 SUWALKI, UL. T. NONIEWICZA 91, DZ. EWID. NR 11796				BRANŻA ARCH.
RYSUNEK	DETAL ARCHITEKTONICZNY PROFIL GZYMSU MIEDZYKONDYGNACYJNEGO				SKALA 1 : 1
ARCHITEKT:	ZESPÓŁ AUTORSKI		NR UPRAWNIEN	DATA OPRAC.	NR RYS.
	PROJ.	mgr inż. arch. Paweł Malesiński	BI - PdOKK /103/2007	VII. 2015	
	SPR.	mgr inż. arch. Marek Kochański	SUW - 29/89	VII. 2015	
UWAGA : OPRACOWANIE CHRONIONE USTAWA O PRAWIE AUTORSKIM I PRAWACH POKREWNYCH					