



LICO SCIANY

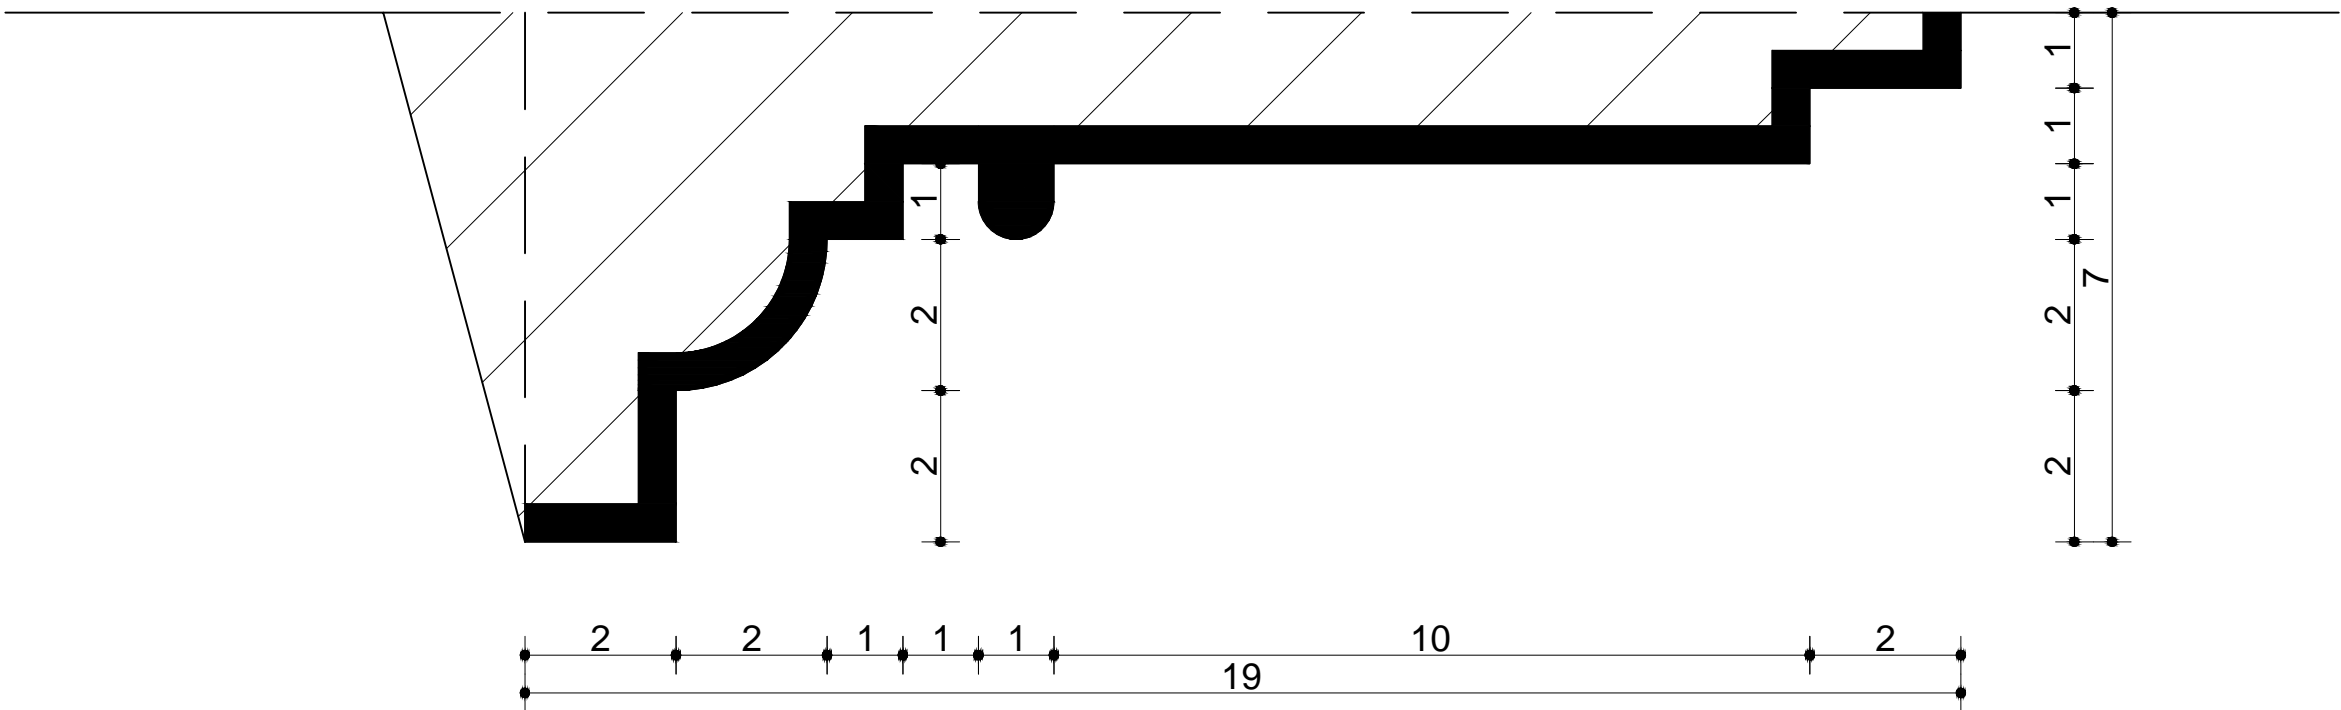

UWAGA: ZE WZGLEDU NA NIEDOKLADNOSCI DANYCH INWENTARYZOWANYCH ORAZ BRAK PEŁNEGO DOSTĘPU W ZAKRESIE BUDYNKU INWENTARYZOWANEGO WYMIARY (GABARYTY) UJĘTE W OPRACOWANIU NALEŻY TRAKTOWAĆ JAKO PRZYBLIŻONE - SPRAWDZIĆ I USCISLIĆ W TRAKCIE REALIZACJI

**DETAL ARCHITEKTONICZNY
PROFIL GZYMSU
MIEDZYKONDYGNACYJNEGO
1 : 1**

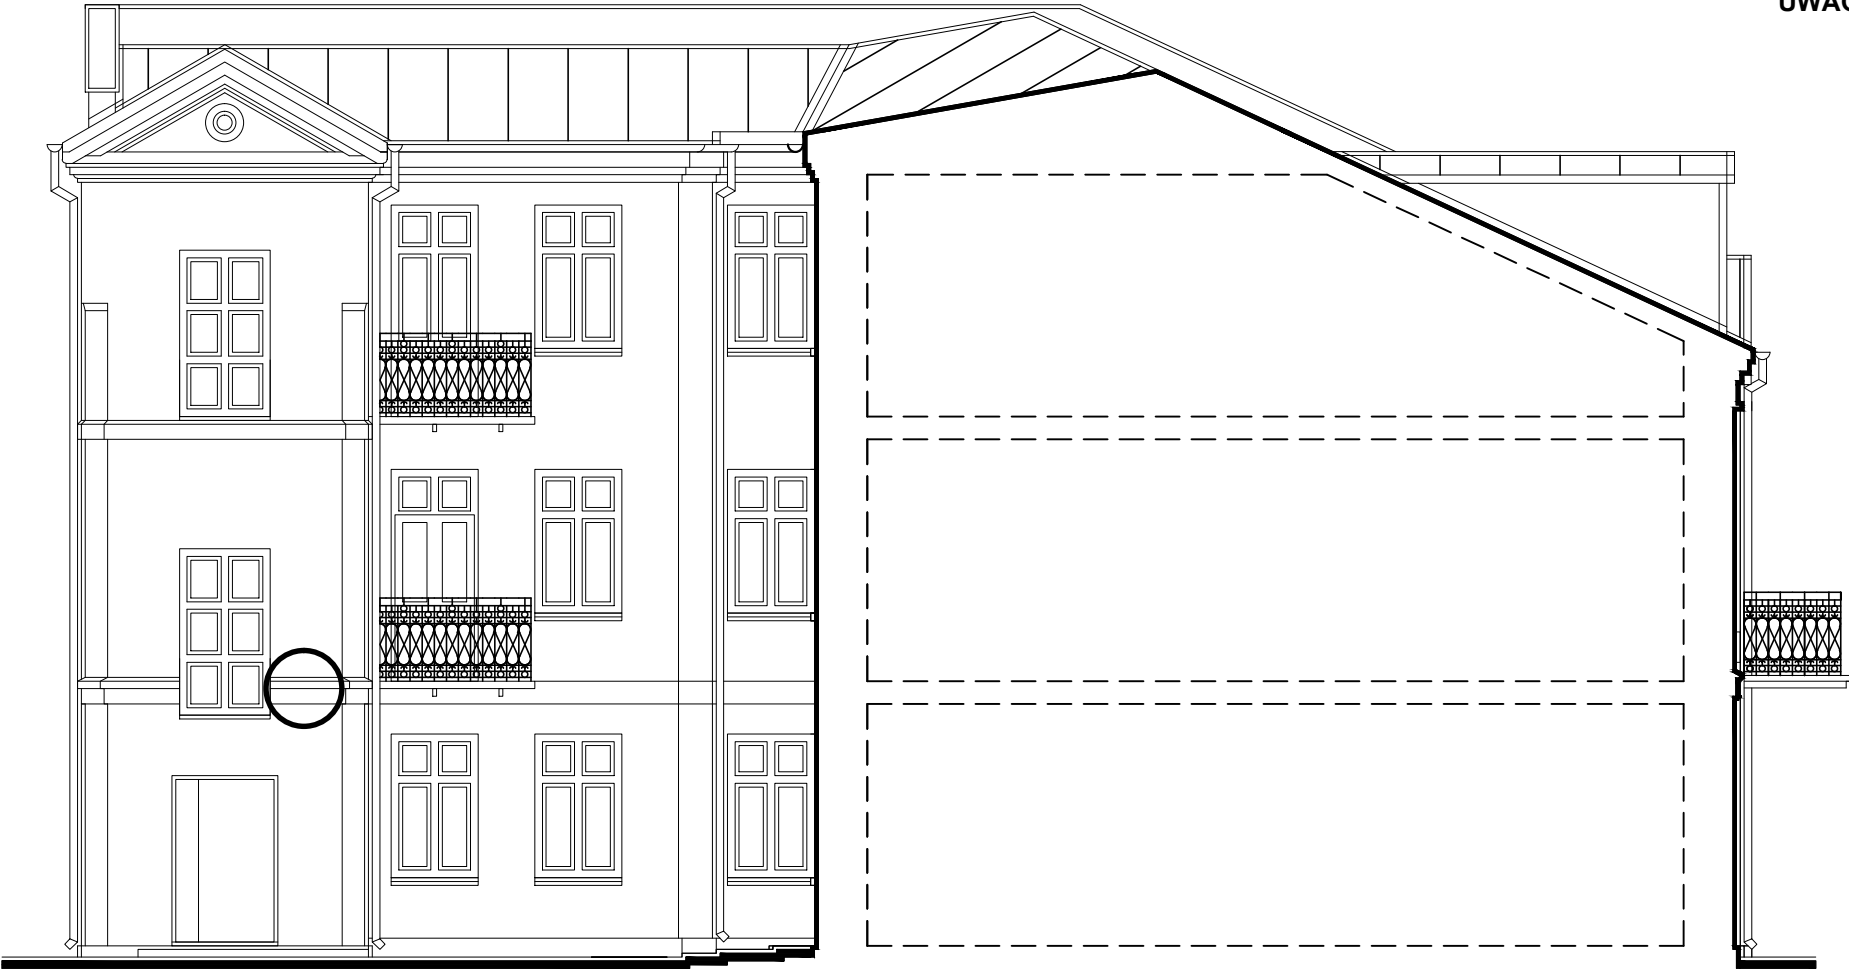

C. ELEWACJA POLUDNIOWA 1:100

USŁUGI PROJEKTOWE Paweł Malesinski					
16 - 400 Suwałki, ul. Papieża Jana Pawła II 14/27 GSM: 601148175					
TEMAT	REMONT ELEWACJI BUDYNKU WPISANEGO DO REJESTRU ZABYTKOW POD NR A - 238 DECYZJA Z DNIA 8.02.1982 r. PRZY UL. T. NONIEWICZA 91 W SUWAŁKACH WRAZ Z WYMIANA POKRYCIA DACHOWEGO ORAZ CZĘŚCIOWA WYMIANA STOLARKI OKIENNEJ I DRZWIOWEJ ZEWNĘTRZNEJ				FAZA PROJ. BUD.
OBIEKT	BUDYNEK USŁUGOWY /KAMIENICA/ 16 - 400 SUWAŁKI, UL. T. NONIEWICZA 91, DZ. EWID. NR 11796				BRANŻA ARCH.
RYSUNEK	DETAL ARCHITEKTONICZNY PROFIL GZYMSU MIEDZYOKIENNEGO				SKALA 1 : 1
ARCHITEKT.	ZESPÓŁ AUTORSKI	NR UPRAWNIEN	DATA OPRAC.	PODPIS	NR RYS. 13
	PROJ. mgr inż. arch. Paweł Malesinski	BI - PdOKK /103/2007	VII. 2015		
	SPR. mgr inż. arch. Marek Kochanski	SUW - 29/89	VII. 2015		
UWAGA : OPRACOWANIE CHRONIONE USTAWA O PRAWIE AUTORSKIM I PRAWACH POKREWNYCH					