




A. ELEWACJA WSCHODNIA /FRONTOWA/ 1:100

UWAGA: ZE WZGLEDU NA NIEDOKLADNOSCI DANYCH INWENTARYZOWANYCH ORAZ BRAK PELNEGO DOSTEPU W ZAKRESIE BUDYNKU INWENTARYZOWANEGO WYMIARY (GABARYTY) UJETE W OPRACOWANIU NALEZY TRAKTOWAC JAKO PRZYBLIZONE - SPRAWDZIC I USCISLIC W TRAKCIE REALIZACJI

LICO SCIANY

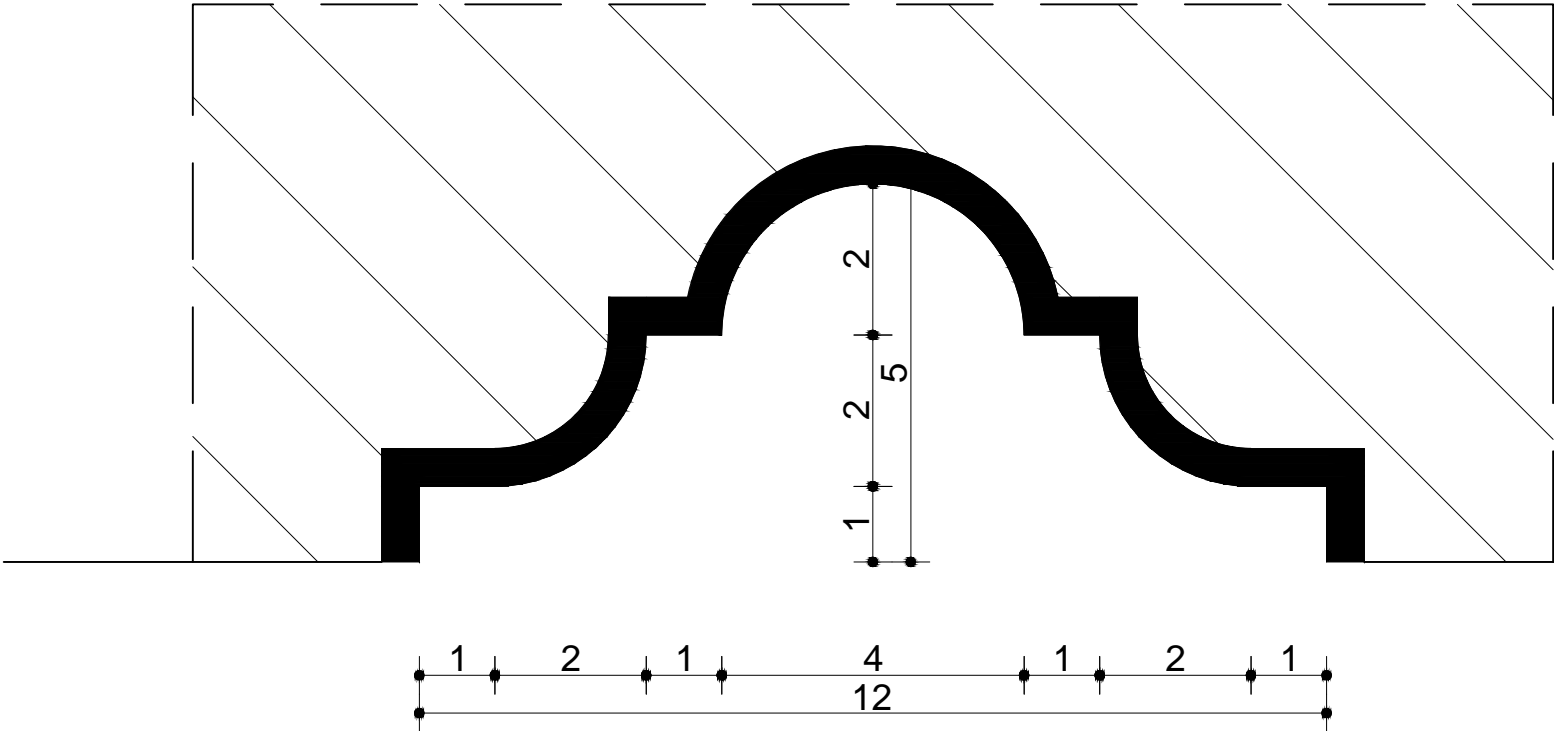

DETAL ARCHITEKTONICZNY
PROFIL BONIOWANIA
1 : 1

USŁUGI PROJEKTOWE Paweł Malesinski					
16 - 400 Suwałki, ul. Papieża Jana Pawła II 14/27 GSM: 601 148 175					
TEMAT	REMONT ELEWACJI BUDYNKU WPISANEGO DO REJESTRU ZABYTKOW POD NR A - 238 DECYZJA Z DNIA 8.02.1982 r. PRZY UL. T. NONIEWICZA 91 W SUWALKACH WRAZ Z WYMIANA POKRYCIA DACHOWEGO ORAZ CZĘŚCIOWA WYMIANA STOLARKI OKIENNEJ I DRZWIOWEJ ZEWNĘTRZNEJ				FAZA PROJ. BUD.
OBIEKT	BUDYNEK USŁUGOWY /KAMIENICA/ 16 - 400 SUWALKI, UL. T. NONIEWICZA 91, DZ. EWID. NR 11796				BRANŻA ARCH.
RYSUNEK	DETAL ARCHITEKTONICZNY PROFIL BONIOWANIA				SKALA 1 : 1
ARCHITEKT.	ZESPÓŁ AUTORSKI	NR UPRAWNIEN	DATA OPRAC.	PODPIS	NR RYS. 10
	PROJ. mgr inż. arch. Paweł Malesinski	BI - PdOKK /103/2007	VII. 2015		
	SPR. mgr inż. arch. Marek Kochanski	SUW - 29/89	VII. 2015		
UWAGA : OPRACOWANIE CHRONIONE USTAWĄ O PRAWIE AUTORSKIM I PRAWACH POKREWNYCH					