



# Przekrój B - B

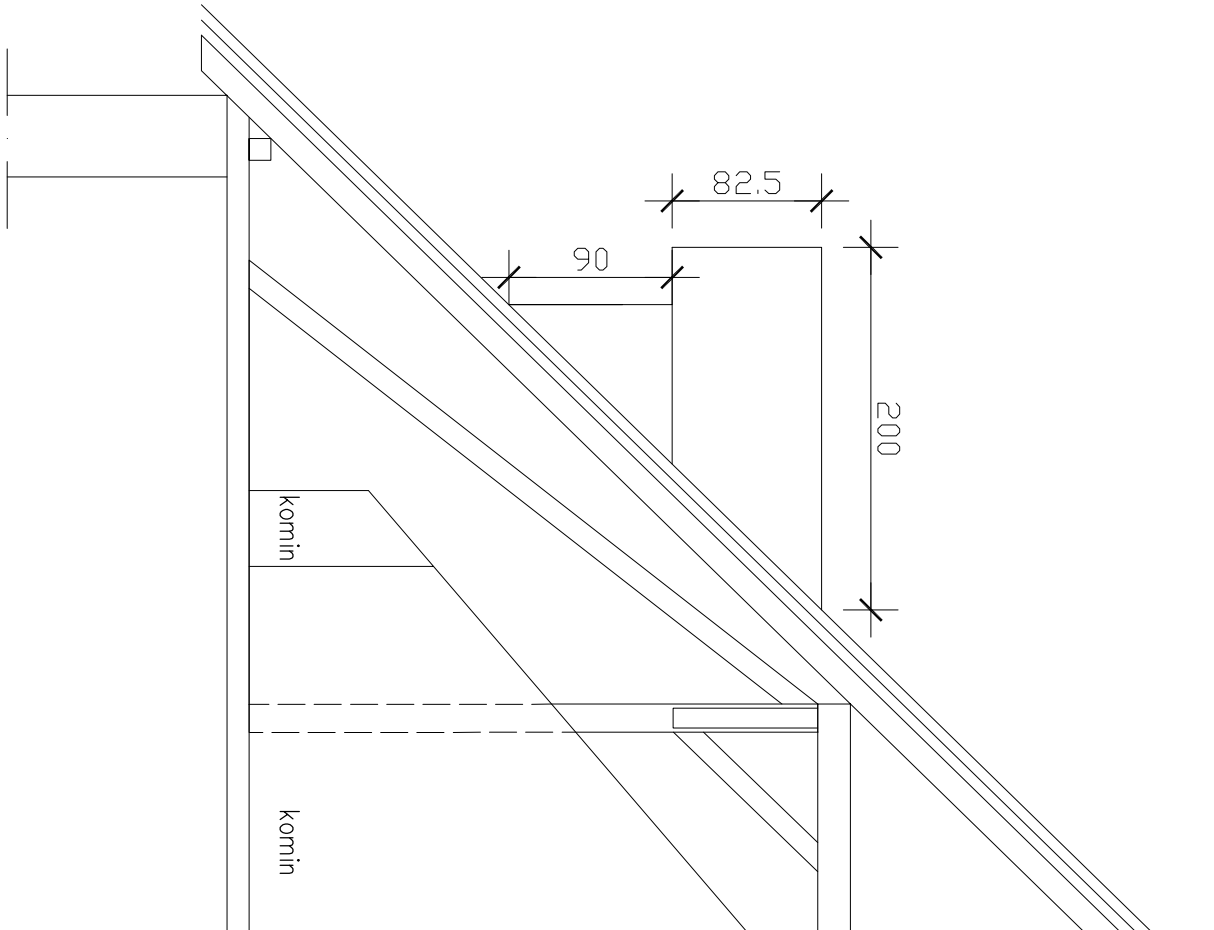

# Przekrój A - A

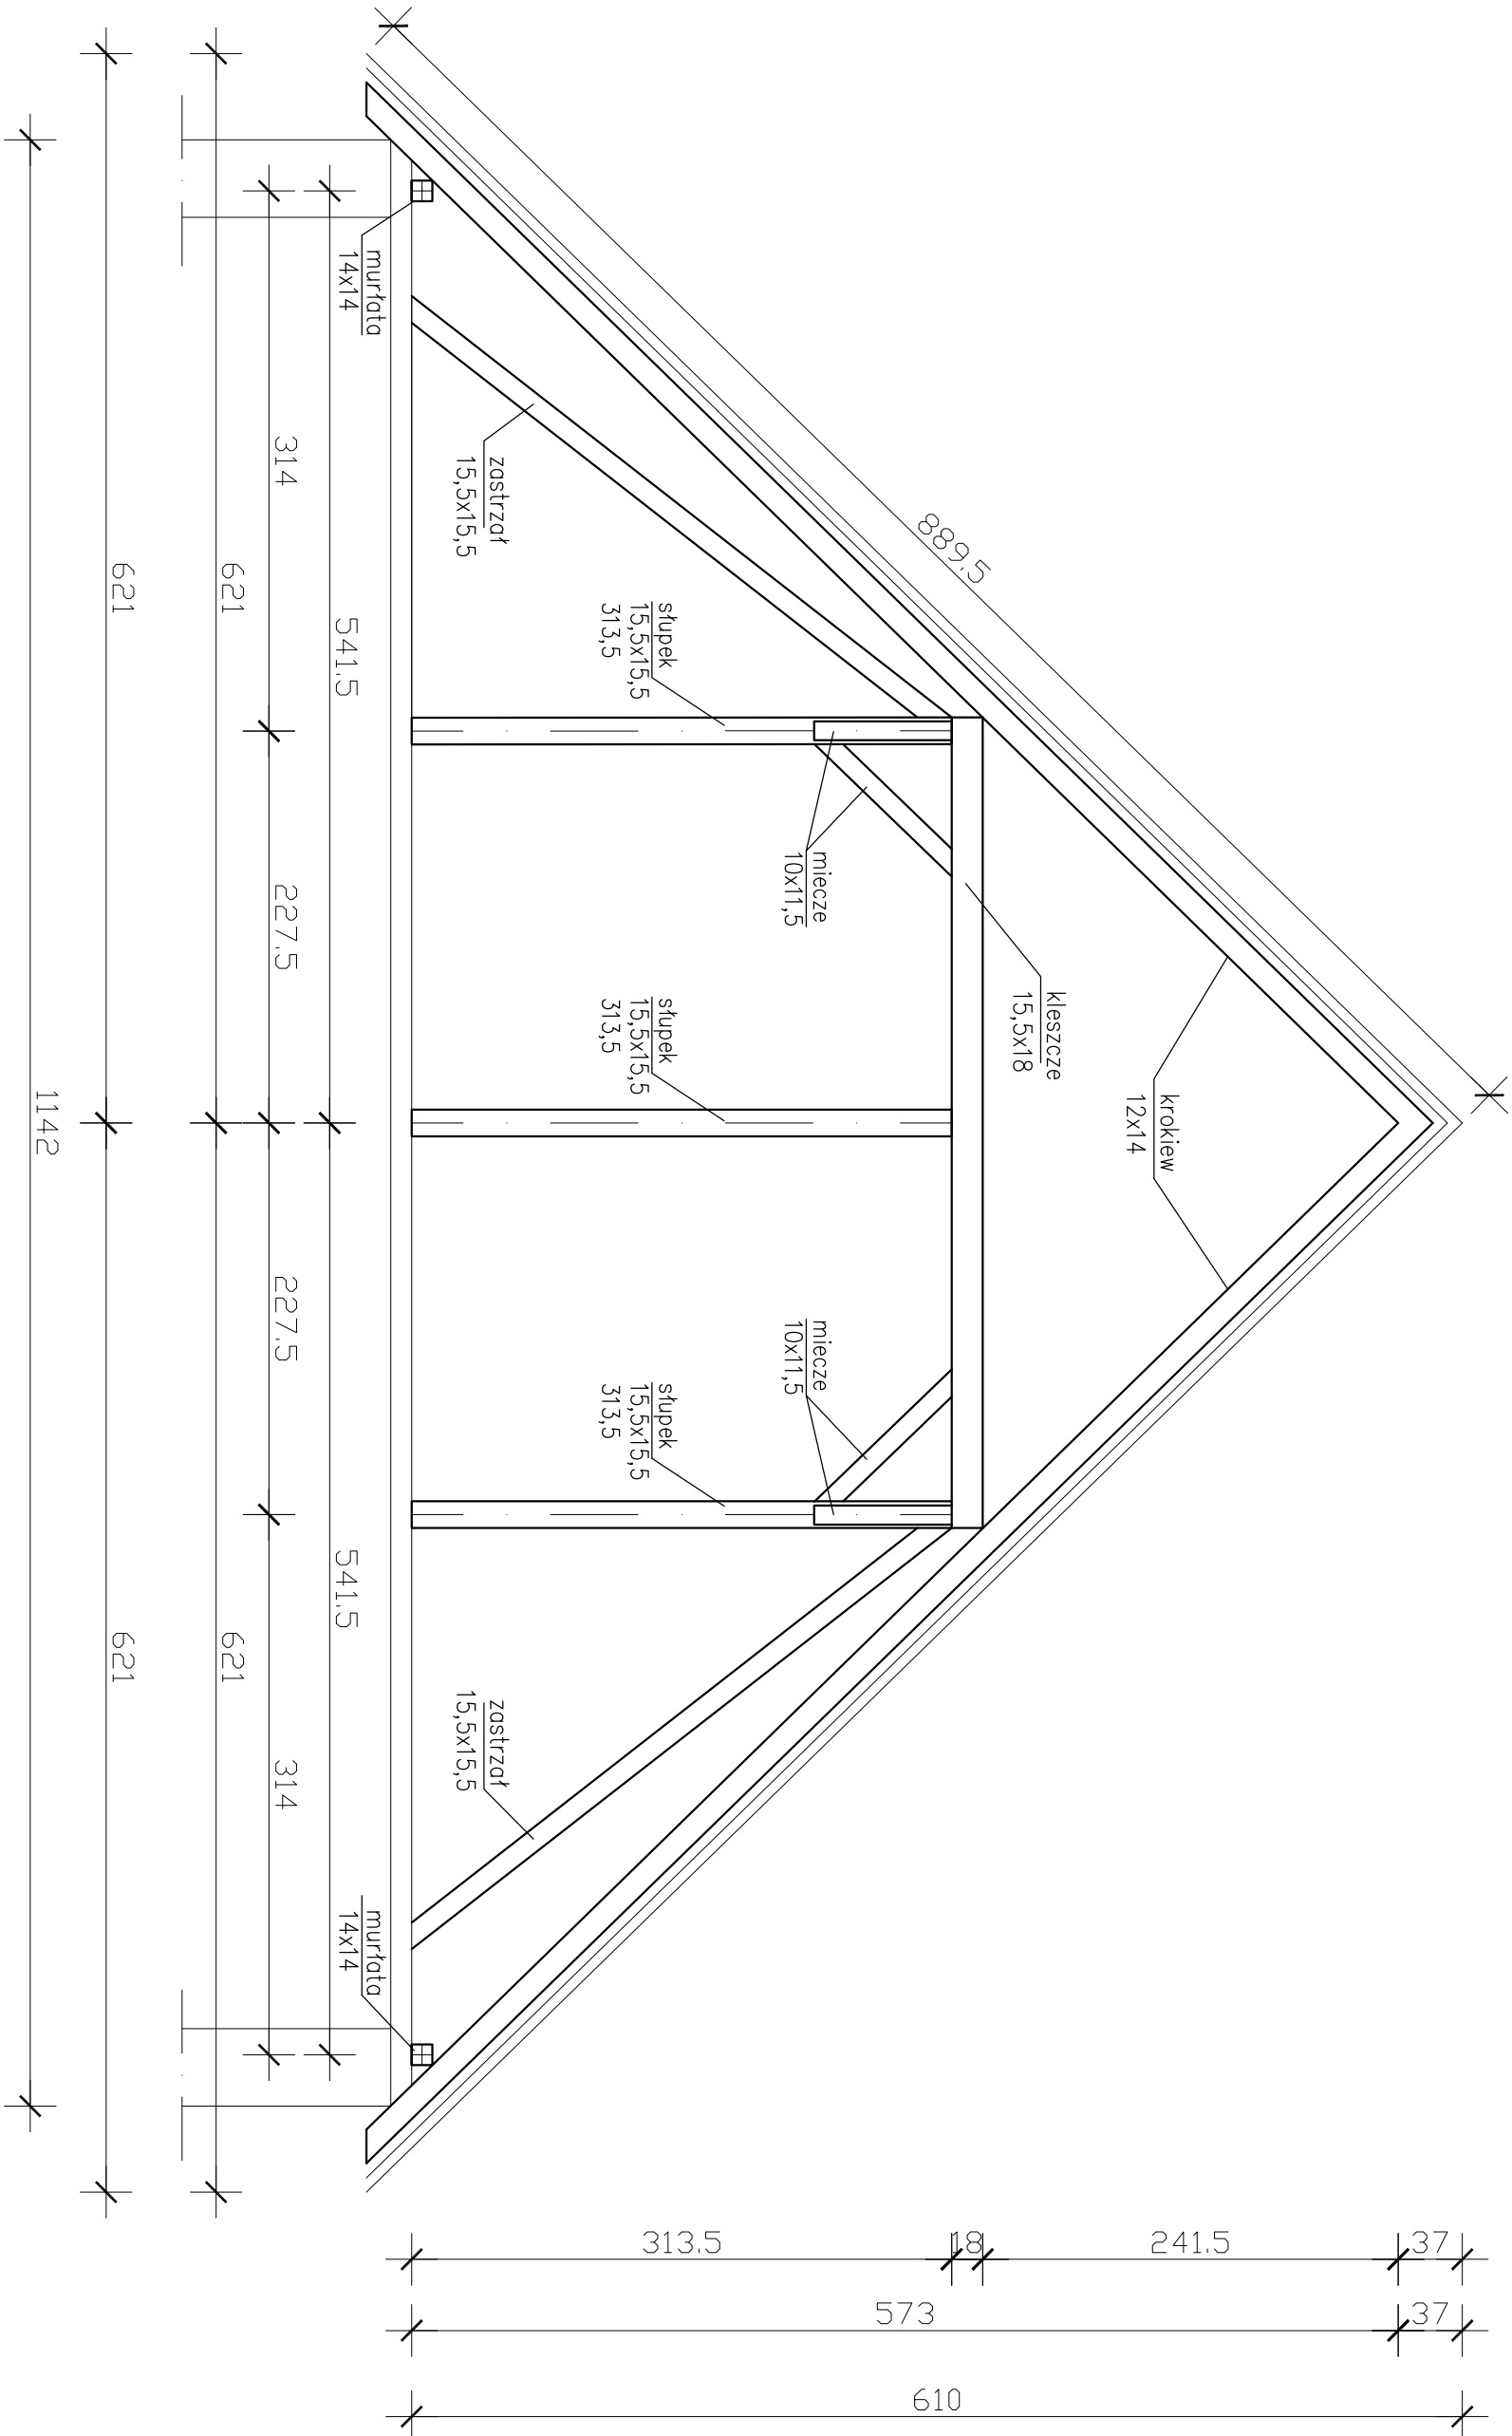

Przed złożeniem zamówienia na materiały należy sprawdzić wymiary z natury (dot. także kukawek).

"DOM-BUD" Suwałki		BRANŻA: ARCHITEKTURA	
TEMAT: Wymiana pokrycia dachu wraz z ociepleniem stropu nad ostatnią kondygnacją (budynek mieszkalny wielorodzinny)		SKALA: 1:50	NR RYS.: 3
ADRES: ul. Ciesielska 9A Suwałki		RYSUNEK: Przekrój A-A B-B	
dz. nr 11265			
IMIE I NAZWISKO		NR UPR.	DATA
PROJEKTANT: arch. Andrzej Horodeński		BL-3/83	20.01.2019
SPRAWDZAJĄCY: arch. Teresa Kolasa-Maluty		402-Km/73	20.01.2019
			PODPIS