


A. ELEWACJA WSCHODNIA /FRONTOWA/ 1:100

UWAGA: ZE WZGLEDU NA NIEDOKLADNOSCI DANYCH INWENTARYZOWANYCH ORAZ BRAK PELNEGO DOSTEPU W ZAKRESIE BUDYNKU INWENTARYZOWANEGO WYMIARY (GABARYTY) UJETE W OPRACOWANIU NALEZY TRAKTOWAC JAKO PRZYBLIZONE - SPRAWDZIC I USCISLIC W TRAKCIE REALIZACJI

LICO SCIANY

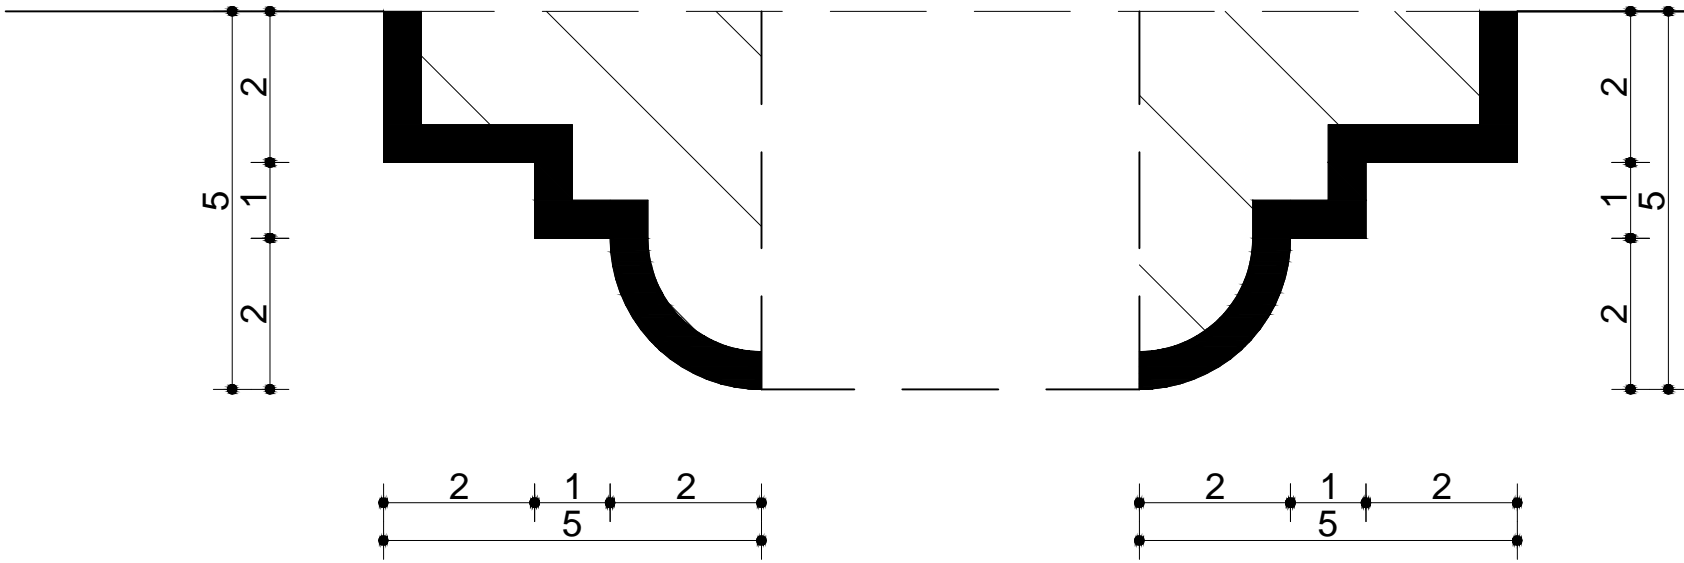

DETAL ARCHITEKTONICZNY
PROFIL BLENDY SCIENNEJ

1 : 1

USLUGI PROJEKTOWE Pawel Malesinski					
16 - 400 Suwalki, ul. Papieza Jana Pawla II 14/27					
GSM: 601 148 175					
TEMAT		REMONT ELEWACJI BUDYNKU WPISANEGO DO REJESTRU ZABYTKOW POD NR A - 238 DECYZJA Z DNIA 8.02.1982 r. PRZY UL. T. NONIEWICZA 91 W SUWALKACH WRAZ Z WYMIANA POKRYCIA DACHOWEGO ORAZ CZESCIOWA WYMIANA STOLARKI OKIENNEJ I DRZWIOWEJ ZEWNETRZNEJ			FAZA PROJ. BUD.
OBIEKT		BUDYNEK USLUGOWY /KAMIENICA/ 16 - 400 SUWALKI, UL. T. NONIEWICZA 91, DZ. EWID. NR 11796			BRANZA ARCH.
RYSUNEK		DETAL ARCHITEKTONICZNY PROFIL BLENDY SCIENNEJ			SKALA 1 : 1
ZESPOL AUTORSKI		NR UPRAWNIEN	DATA OPRAC.	PODPIS	NR RYS.
ARCHITEKT.	PROJ.	mgr inz. arch. Pawel Malesinski	BI - PdOKK /103/2007	VII. 2015	9
	SPR.	mgr inz. arch. Marek Kochanski	SUW - 29/89	VII. 2015	
UWAGA : OPRACOWANIE CHRONIONE USTAWA O PRAWIE AUTORSKIM I PRAWACH POKREWNYCH					