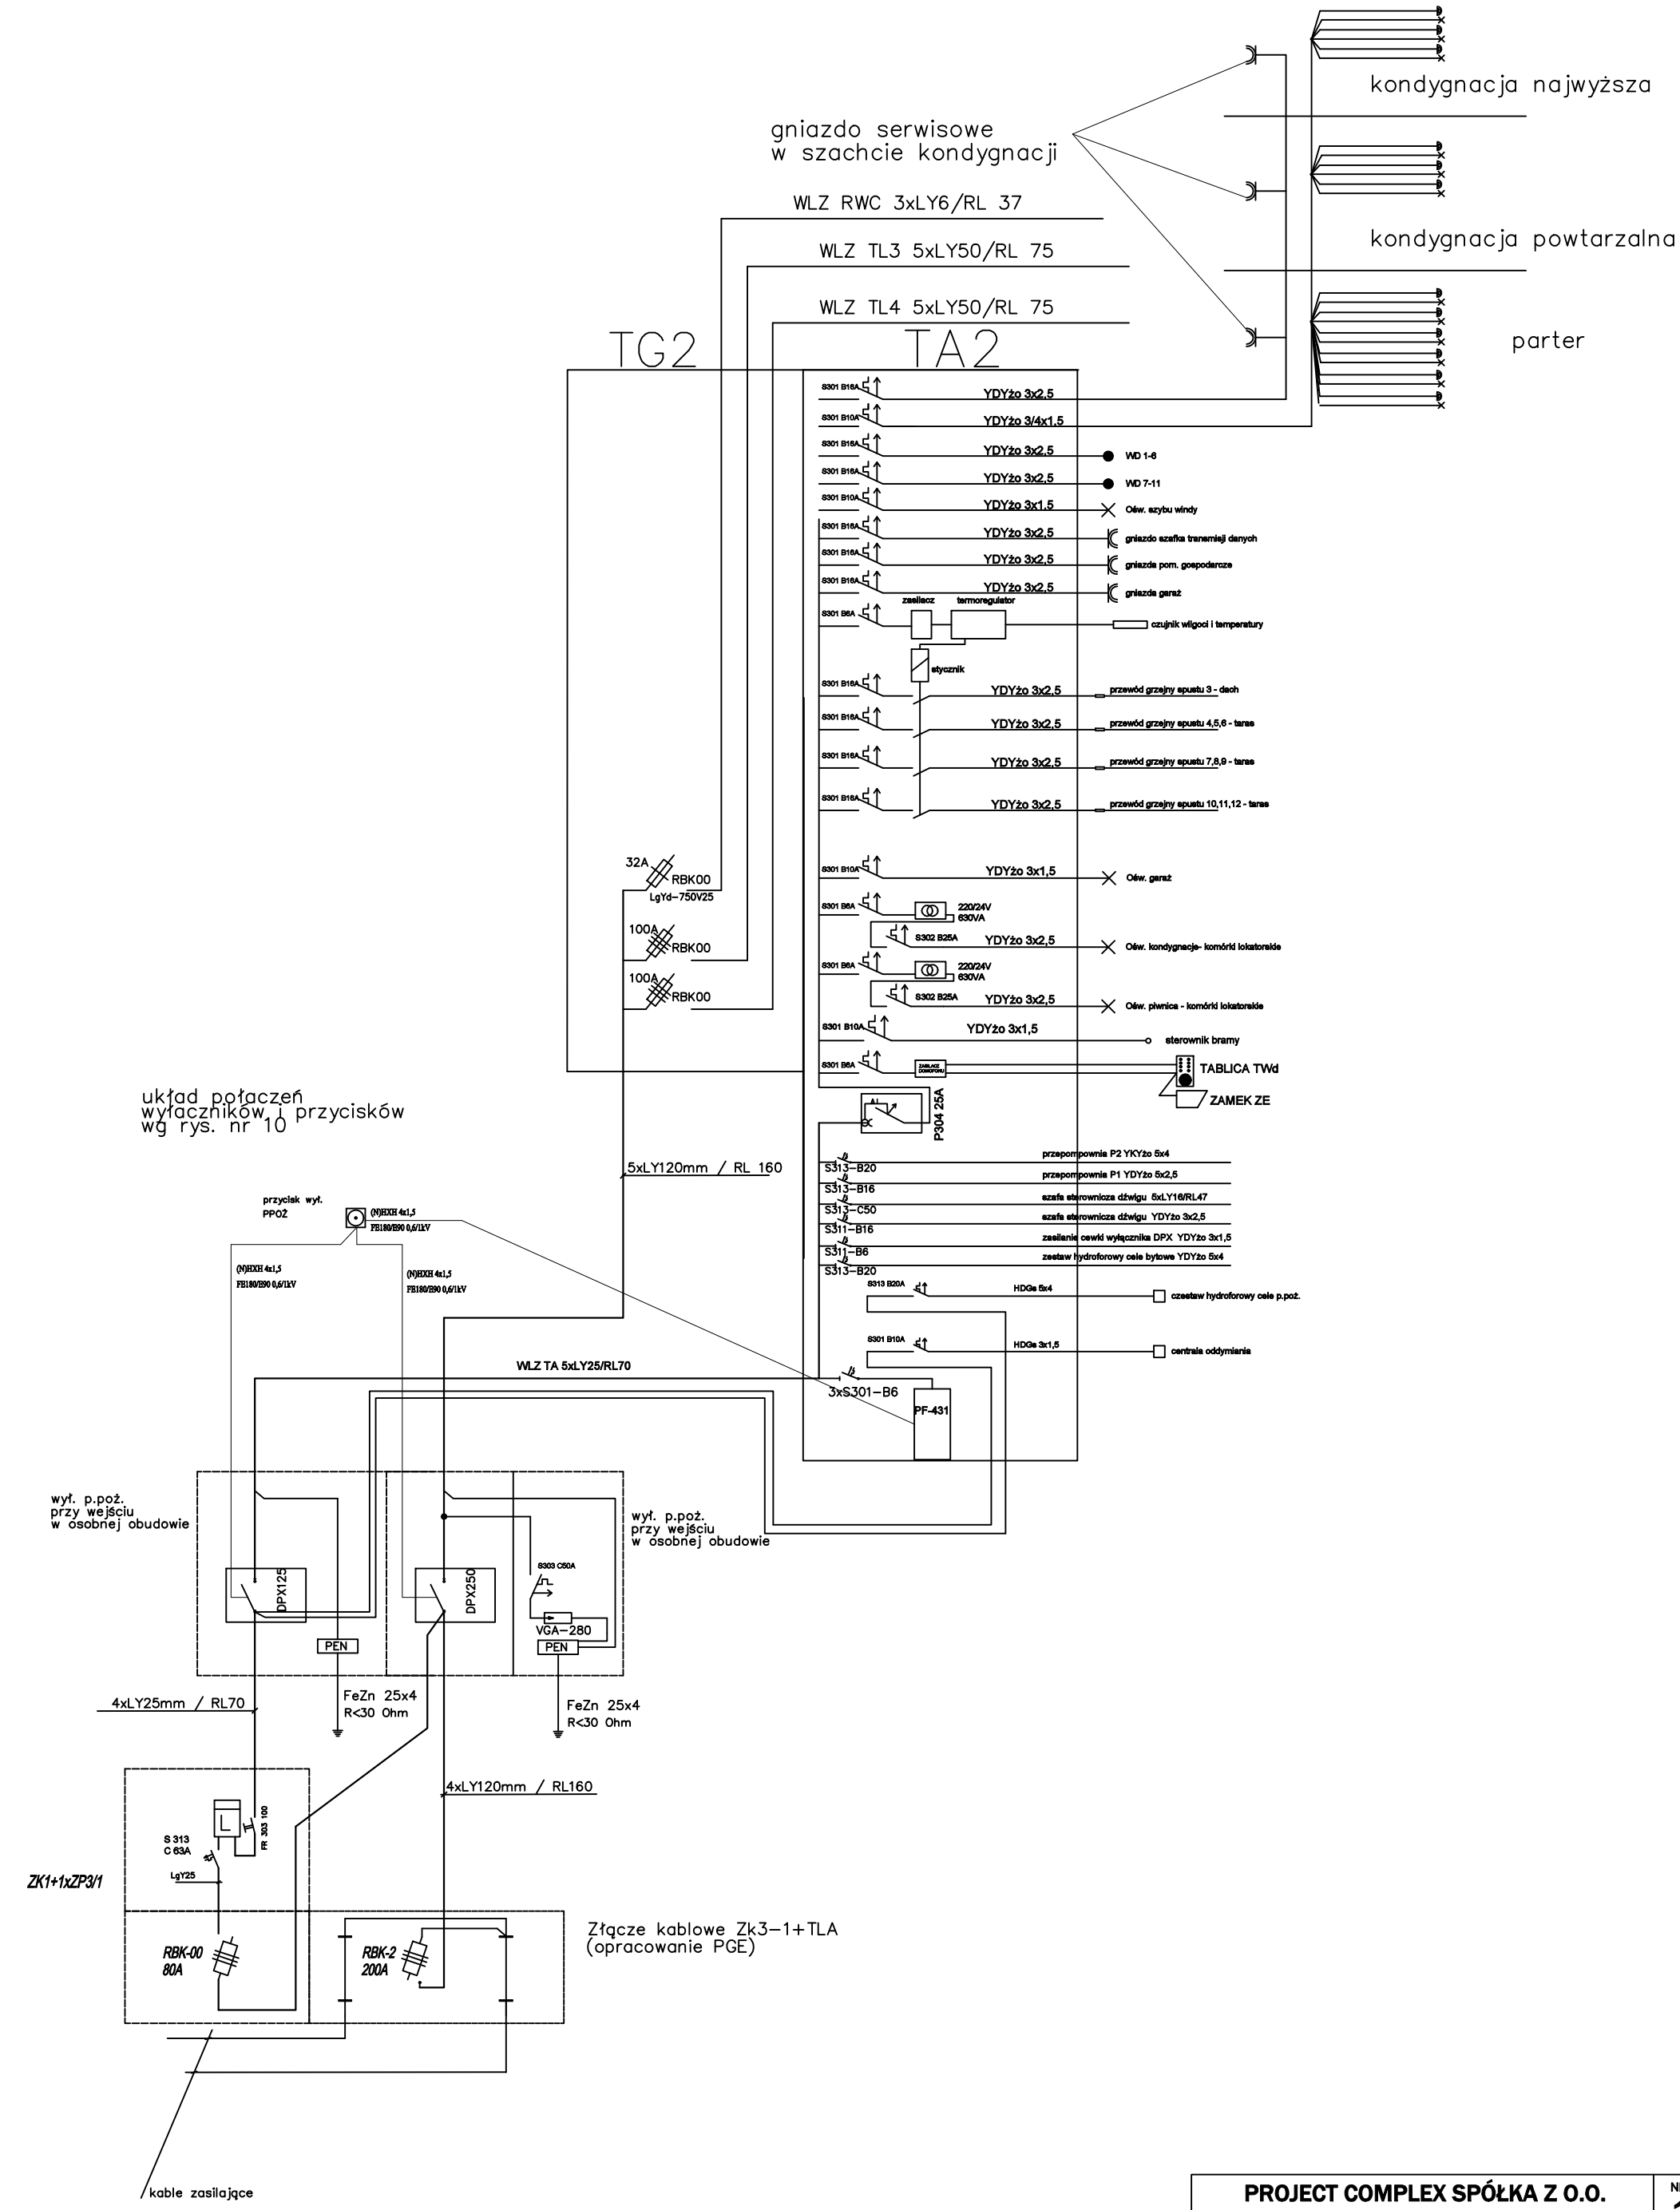

PROJECT COMPLEX SPÓŁKA Z O.O. 03-464 Warszawa, ul. Plac Józefa Hallera 5/14A			NR RYS. 12
TEMAT	BUDOWA BUDYNKU MIESZKALNEGO WIELORODZINNEGO Z GARAŻEM PODZIEMNYM WRAZ Z DROGĄ WEWNĘTRZNĄ Z PARKINGAMI NA SAMOCHODY OSOBOWE I Z NIEZBĘDNĄ INFRASTRUKTURĄ TECHNICZNĄW POSTACI ZEWNĘTRZNYCH INSTALACJI PODZIEMNYCH JAKO PIERWSZY ETAP INWESTYCYJNY, POLEGAJĄCY NA BUDOWIE ZESPOŁU CZTERECH BUDYNKÓW MIESZKALNYCH WIELORODZINNYCH		FAZA PROJ. WYK.
ADRES	16-400 SUWAŁKI UL. FRANCISZKAŃSKA DZ. EWID. NR 21076/3, 21076/4, 21076/5, 21075/4, 21075/5 I 21075/7 JEDN. EWID. NR 206301_1 M. SUWAŁKI, OBR. EWID. NR 2 0002		BRANŻA ELEKR.
RYSUNEK	SCHEMAT ZASILANIA TG2+TA2		SKALA -
PROJEKTANT	tech. Wiesław Baluta upr. nr: SUW-86/90	DATA 11 września 2020 r	PODPIS
SPRAWDZAJĄCY	inż. Mirosław Szymczyk upr. nr: SUW-41/84	DATA 11 września 2020 r	PODPIS