


SCHEMAT INSTALACJI W MIESZKANIACH

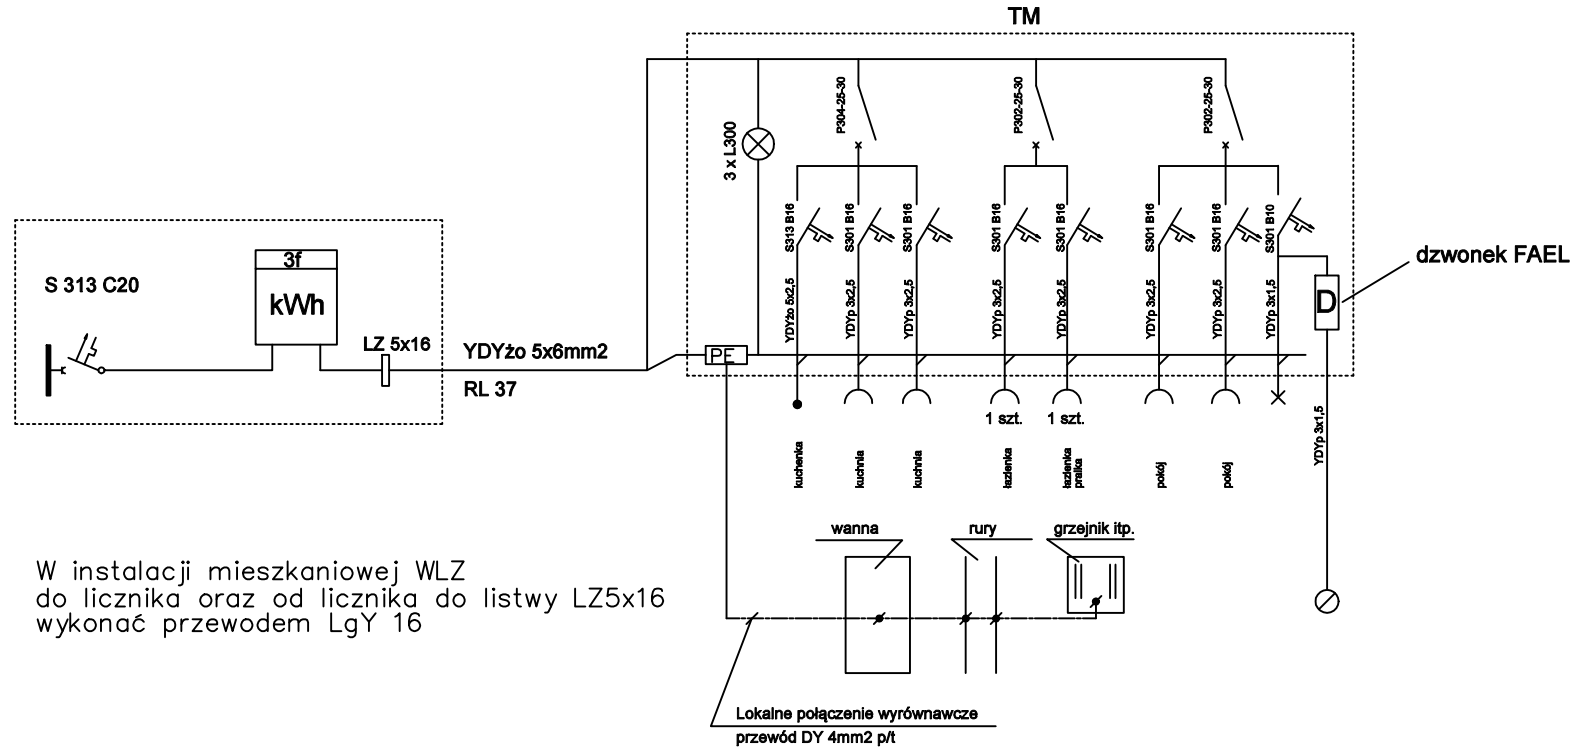

PROJECT COMPLEX SPÓŁKA Z O.O. 03-464 Warszawa, ul. Plac Józefa Hallera 5/14A			NR RYS.
TEMAT BUDOWA BUDYNKU MIESZKALNEGO WIELORODZINNIEGO Z GARAŻEM PODZIEMNYM WRAZ Z DROGĄ WEWNĘTRZNĄ Z PARKINGAMI NA SAMOCHODY OSOBOWE I Z NIEZBĘDNĄ INFRASTRUKTURĄ TECHNICZNĄ POSTACI ZEWNĘTRZNYCH INSTALACJI PODZIEMNYCH JAKO PIERWSZY ETAP INWESTYCYJNY, POLEGAJĄCY NA BUDOWIE ZESPÓŁU CZTERECH BUDYNKÓW MIESZKALNYCH WIELORODZINNYCH			FAZA PROJ. WYK.
ADRES 16-400 SUWAŁKI UL. FRANCISZKAŃSKA DZ. EWID. NR 21078/3, 21078/4, 21078/5, 21075/4, 21075/5 I 21075/7 JEDN. EWID. NR 206301_1 M. SUWAŁKI, OBR. EWID. NR 2 0002			BRANŻA ELEKR.
RYSUNEK SCHEMAT ZASILANIA TM			SKALA
PROJEKTANT tech. Wiesław Baluta upr. nr: SUW-86/90		DATA 11 września 2020 r.	PODPIS
SPRAWDZAJĄCY Inż. Mirosław Szymczyk upr. nr: SUW-41/84		DATA 11 września 2020 r.	PODPIS