


# SCHEMAT INSTALACJI DOMOFONOWEJ

klatka 2

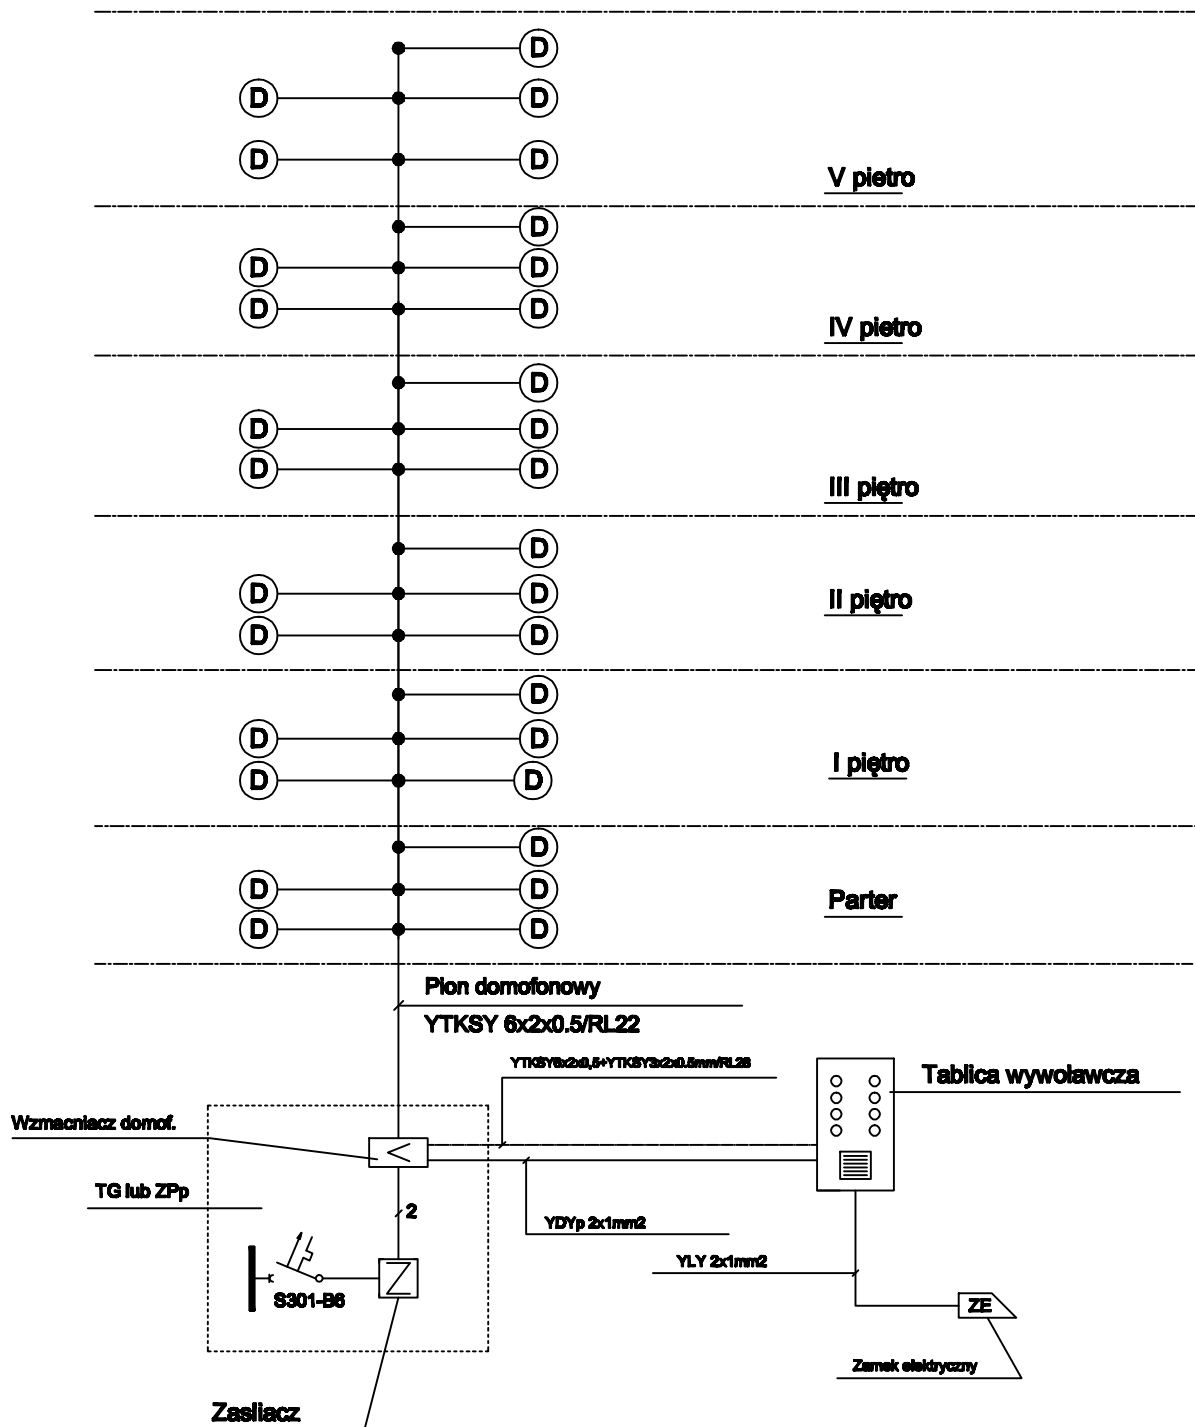

Uwaga: Ilość przewodów w pionie każdorazowo dostosować do typu zastosowanego domofonu

PROJECT COMPLEX SPÓŁKA Z O.O.			NR RYS.
03-464 Warszawa, ul. Plac Kościła Hallera 5/14A			20
TEMAT	BUDOWA BUDYNKU MIESZKALNEGO WIELOKOŚCIOWEGO Z GARAJEM PODZIEMNYM WRAZ Z DROGĄ WERWETKOWĄ Z PARKINGAMI NA SAMOCHODY OSOBOWE I Z NIEZBĘDNĄ INFRASTRUKTURĄ TECHNICZNYMI POSTACI ZEWNĘTRZNYCH INSTALACJI PODZIEMNYCH JAKO PIERWSZY ETAP INWESTYCYJNY, POLEGAJĄCY NA BUDOWIE ZESPÓŁU CZTERECH BUDYNKÓW MIESZKALNYCH WIELOKOŚCIOWYCH		FAZA PROJ. WYK.
ADRES	16-400 SUWAŁKI UL. FRANCISZKAŃSKA DZ. EWID. NR 210763, 210764, 210765, 210764, 210765/210767 JEDN. EWID. NR 208391_1 M. SUWAŁKI, OBR. EWID. NR 2 0002		BRANŻA ELEKTR.
RYSUNEK	SCHEMAT INSTALACJI DOMOFONOWEJ		SKALA -
PROJEKTANT	tech. Wiesław Bafuta upr. nr: SUW-0800	DATA 11 września 2020 r.	PODPIS
SPRAWDZAJĄCY	inż. Mirosław Szymczyk upr. nr: SUW-4184	DATA 11 września 2020 r.	PODPIS