


Dotyczy klatki I i II

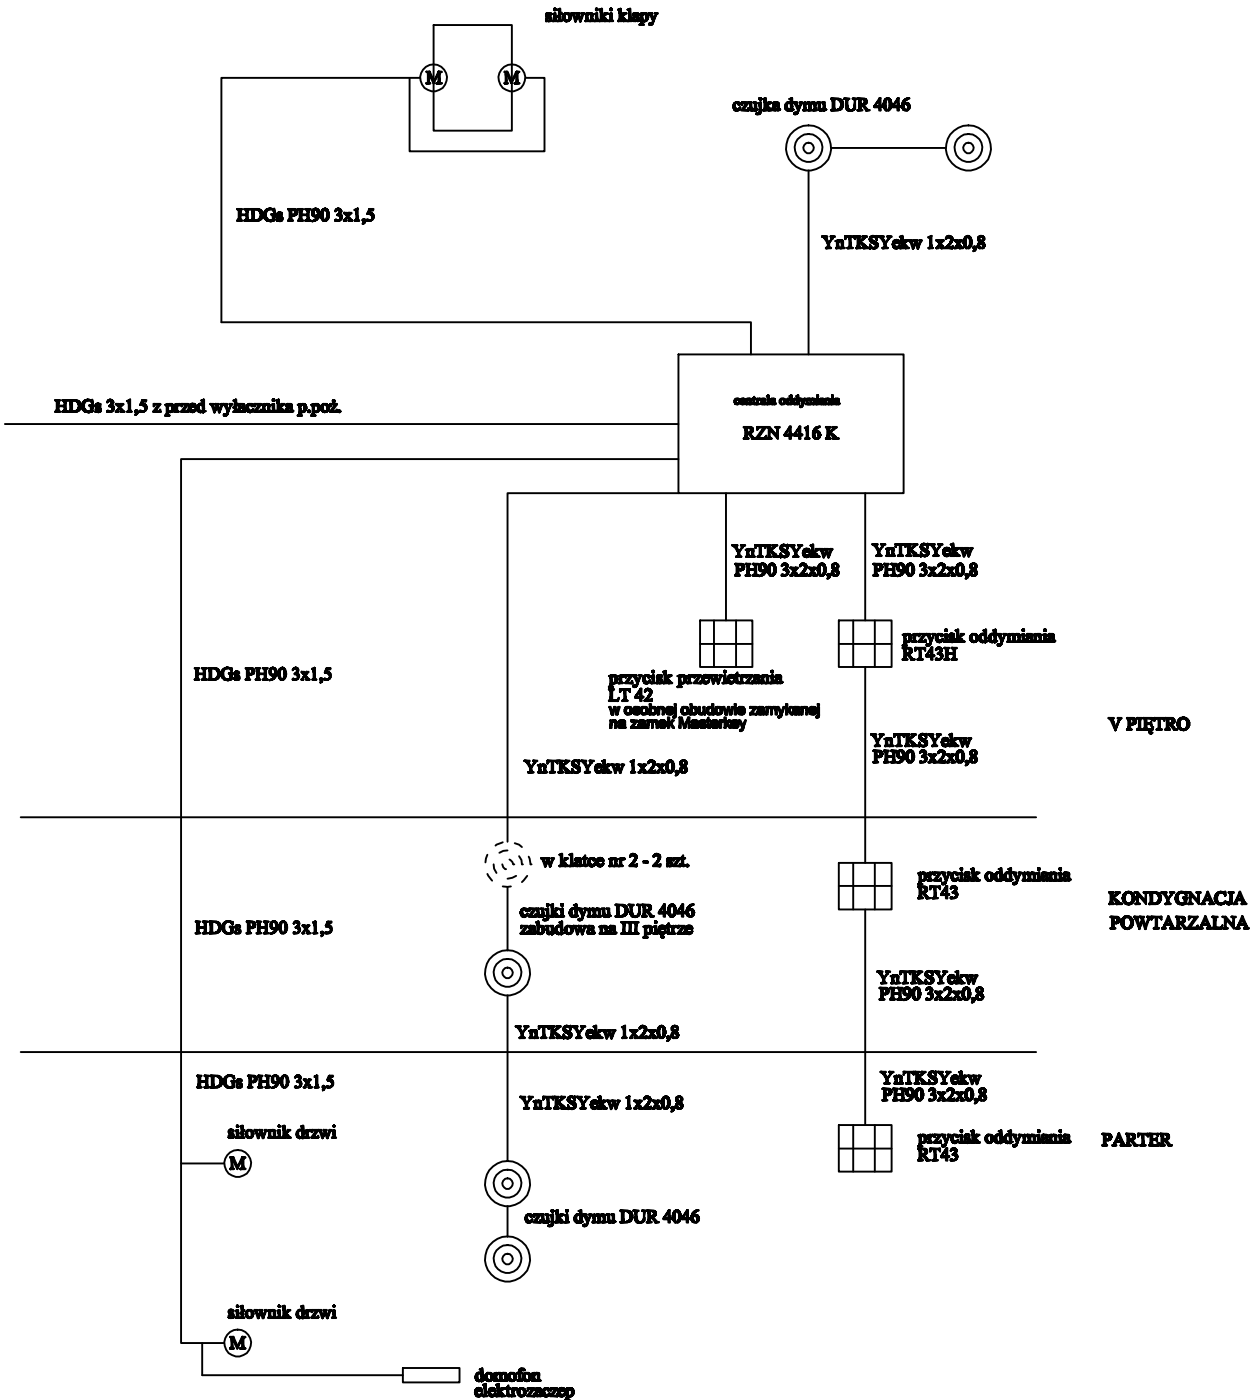

PROJECT COMPLEX SPÓŁKA Z O.O.			NR RYS.
03-464 Warszawa, ul. Plac Józefa Hallera 5/14A			27
TEMAT	BUDOWA BUDYNKU MIESZKALNEGO WIELORODZINNEGO Z GARAJAMI PODZIEMNYMI WRAZ Z DROGĄ WERNIKIEM I Z PARKINGAMI NA SAMOCHODY OSOBOWE I Z NIEZBIEDNĄ INFRASTRUKTURĄ TECHNICZNYMI POSTACI ZEWNĘTRZNYCH. INSTALACJA PODZIEMNYCH JAKO PIERWSZY ETAP INWESTYCYJNY, POLEGAJĄCY NA BUDOWIE ZESPÓŁU CZTERECH BUDYNKÓW MIESZKALNYCH WIELORODZINNYCH		FAZA PROJ. WYK.
ADRES	16-400 SUWAŁKI UL. FRANCISZKAŃKA DZ. EWID. NR 210703, 210704, 210705, 210706, 210707/ JEDN. EWID. NR 208391_1 M. SUWAŁKI, OBR. EWID. NR 2 0002		BRANŻA ELEKTR.
RYSUNEK	SCHEMAT INSTALACJI ODDYMIANIA		SKALA -
PROJEKTANT	tech. Wiesław Bafuta upr. nr: SUW-0800	DATA 11 września 2020 r.	PODPIS
SPRAWDZAJĄCY	inż. Mirosław Szymczyk upr. nr: SUW-4104	DATA 11 września 2020 r.	PODPIS