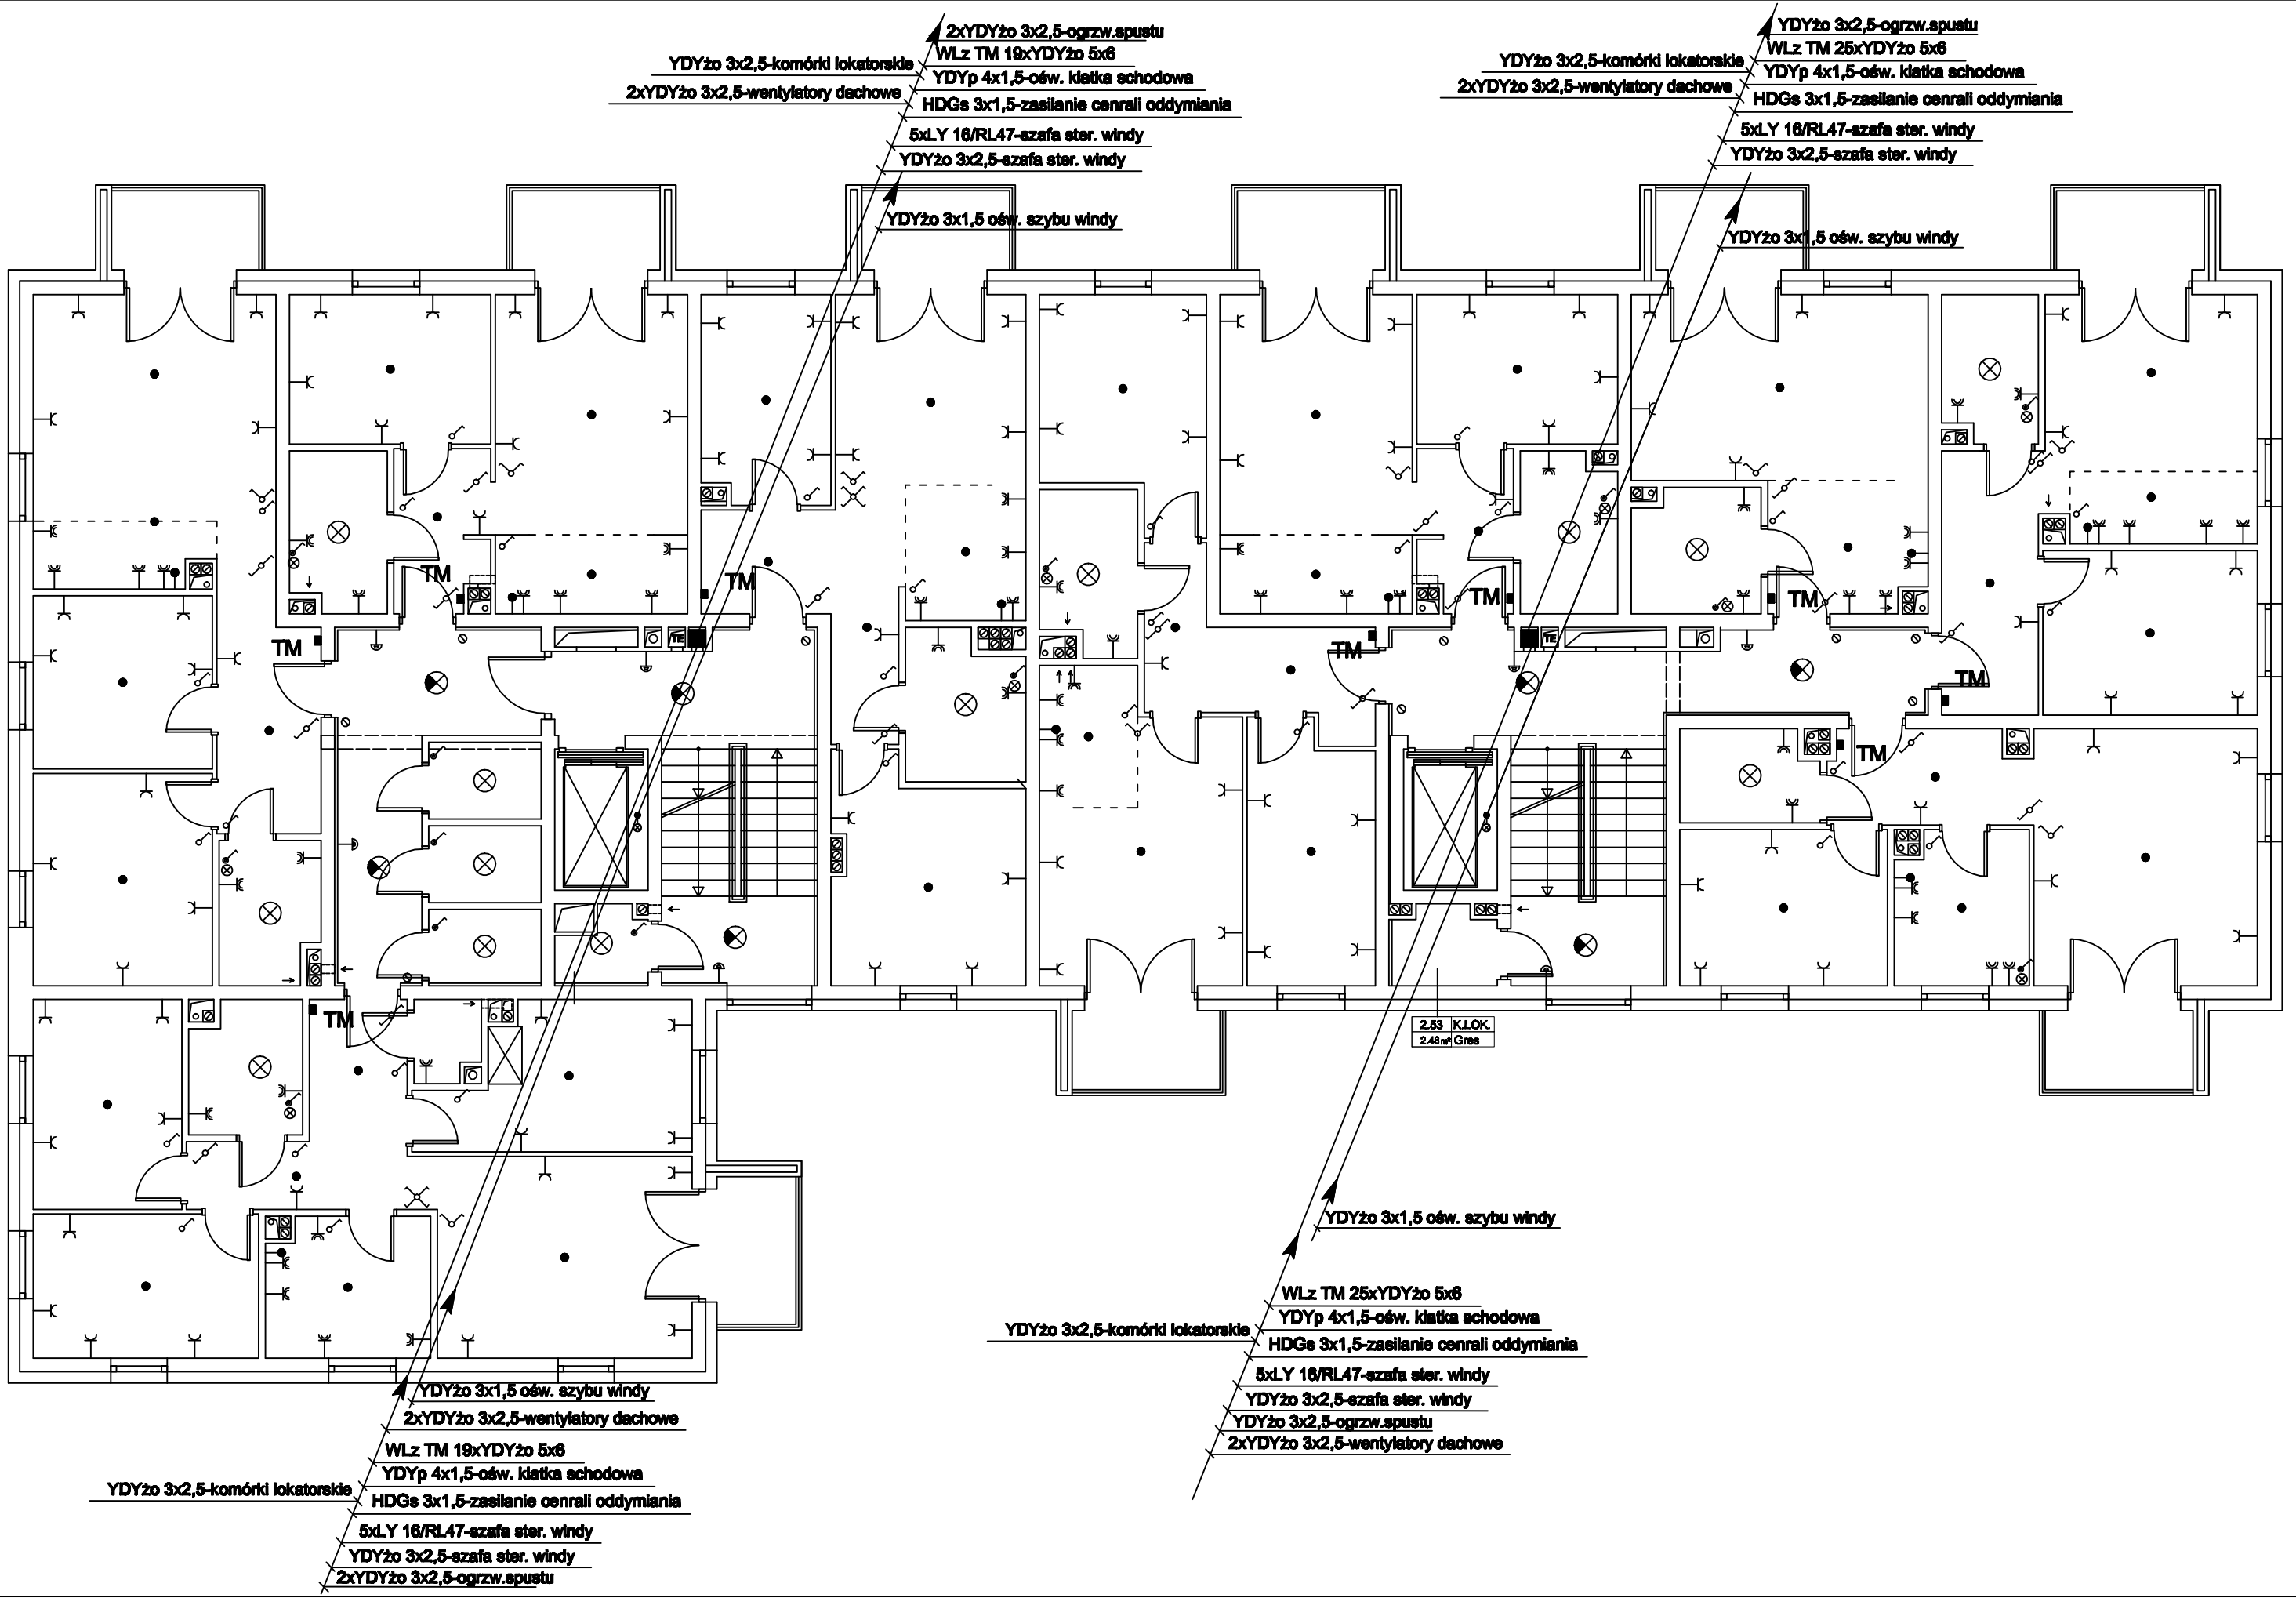

Uwagi:

1. Ochrona przed dotykiem pośrednim - samoczynne wyąiczanie zasilania w układzie TN-S
2. Oprawy oświetleniowe w łazienkach montowa poza strefą 2.
3. W łazienkach wykona miejscowe połączenia wyrównawcze.
4. Przewody instalacji wyrównawczej, oświetleniowej i gniazd wtykowych układac pod tynk

czujka ruchu
oprawa żarowa z modułem awaryjnym
wyłacznik pojedyńczy
wyłacznik podwójny
wyłacznik krzyżowy
wyłacznik schodowy
wypust sufitowy
oprawa zwykła

gniazdo pojedyńcze hermetyczne
gniazdo pojedyńcze pt
wypust kuchni elektrycznej

gniazdo okap wys. montażu 2,2 m

PROJECT COMPLEX SPÓŁKA Z O.O. 03-464 Warszawa, ul. Plac Józefa Hallera 5/14A			NR RYS. 3
TEMAT	BUDOWA BUDYNKU MIESZKALNEGO WIELORODZINNEGO Z GARAŻEM PODZIEMNYM WRAZ Z DROGĄ WEWNĘTRZNĄ, Z PARKINGAMI NA SAMOCHODY OSOBOWE I Z NIEZBĘDNĄ INFRASTRUKTURĄ TECHNICZNĄ W POSTACI ZEWNĘTRZNYCH INSTALACJI PODZIEMNYCH JAKO PIERWSZY ETAP INWESTYCYJNY, POLEGAJĄCY NA BUDOWIE ZESPOŁU CZTERECH BUDYNKÓW MIESZKALNYCH WIELORODZINNYCH		FAZA PROJ. WYK.
ADRES	16-400 SUWAŁKI UL. FRANCISZKAŃSKA DZ. EWID. NR 2107/3, 2107/4, 2107/5, 2107/6, 2107/7 i 2107/8 JEDN. EWID. NR 306301_1 M. SUWAŁKI, OBR. EWID. NR 2 0002		BRANŻA ELEKR.
RYSUNEK	PRZEKRÓJ POZIOMY KONDYGNACJI POWTARZALNEJ WEWNĘTRZNIMA INSTALACJA ELEKTRYCZNA		SKALA 1:100
PROJEKTANT	tech. Wiesław Bałuta upr. nr: SUW-66/90	DATA 11 września 2020 r.	PODPIS
SPRAWDZAJĄCY	inż. Mirosław Szymczyk upr. nr: SUW-41/84	DATA 11 września 2020 r.	PODPIS