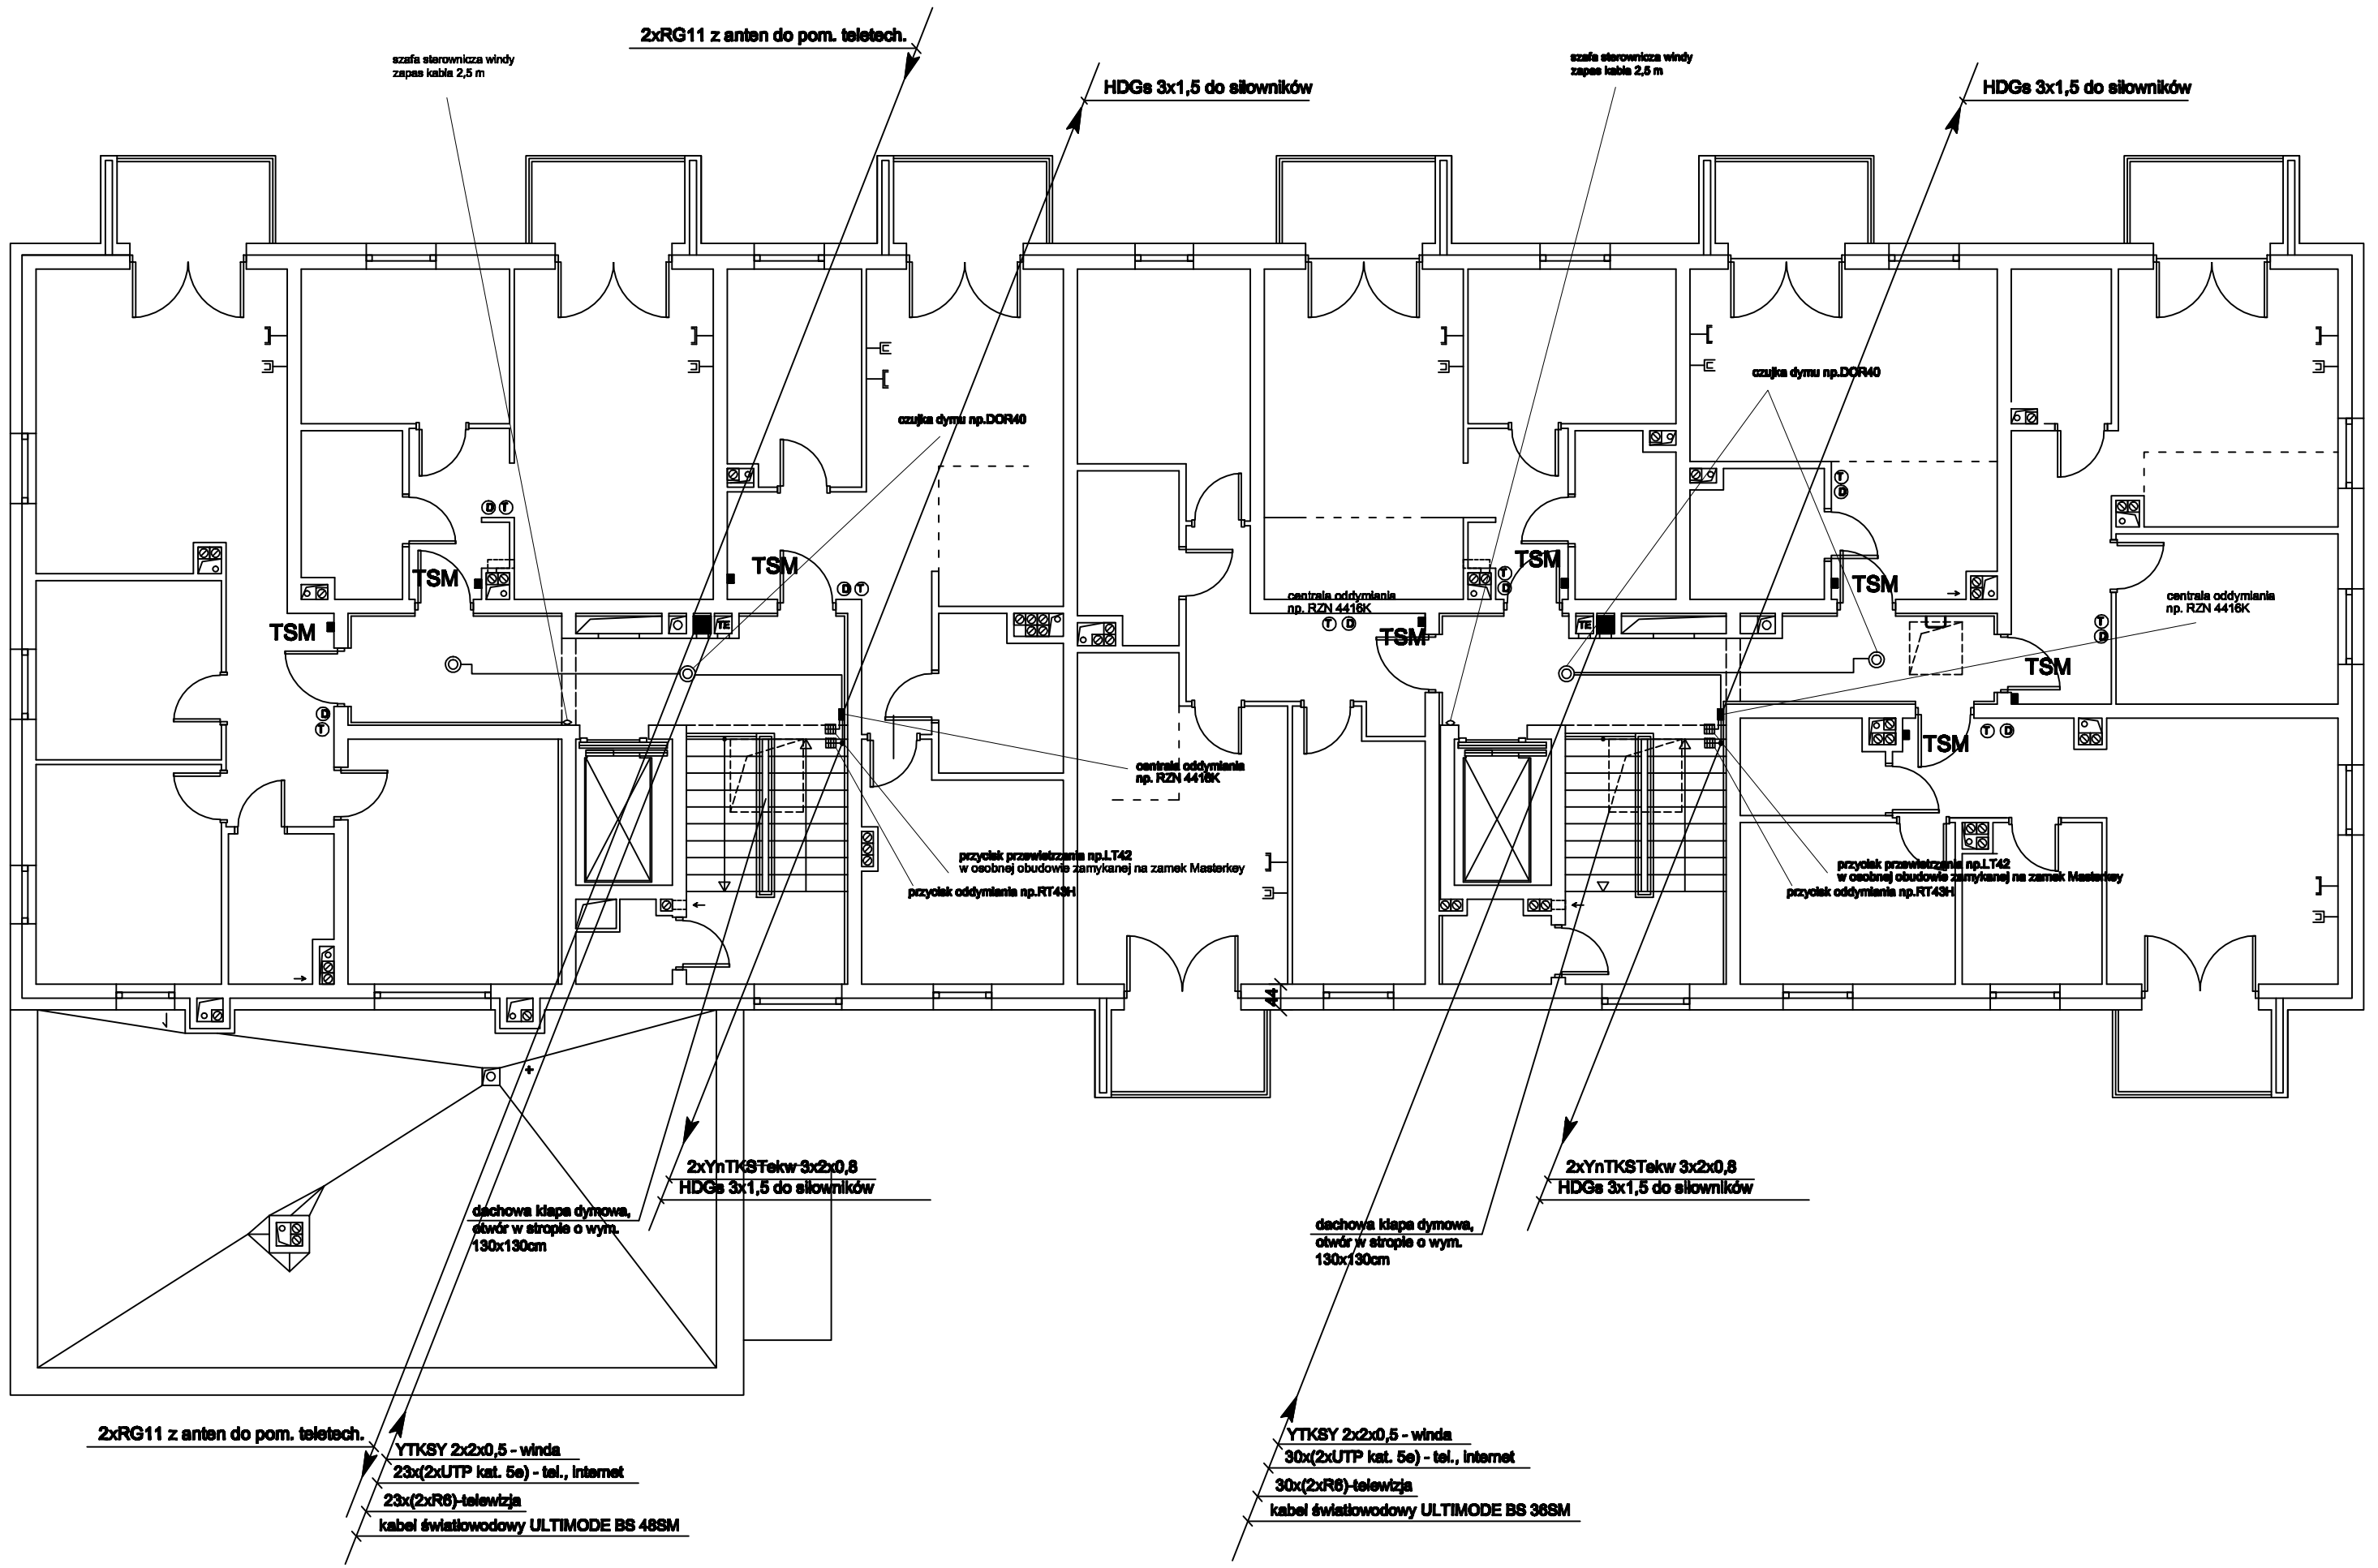

- gniazdo komput.
- gniazdo TV
- Ⓓ domofon
- Ⓣ telefon
- ■ teletechniczna skrzynka mieszkaniowa

PROJECT COMPLEX SPÓŁKA Z O.O. 03-464 Warszawa, ul. Plac Konik Hallera 5/14A			NR Rys. **9**
TEMAT	BUDOWA BUDYNKU MIESZKALNEGO WIELORODZINNEGO Z GARAŻEM PODZIEMNYM WRAZ Z DROGĄ WEWNĘTRZNĄ, Z PARKINGAMI NA SAMODZIELNYCH DZIAŁKACH I Z NIEZBĘDNĄ INFRASTRUKTURĄ TECHNICZNĄ(W POSTACI ZEWNĘTRZNYCH INSTALACJI PODZIEMNYCH JAKO PIERWSZY ETAP INWESTYCYJNY, POLEGAJĄCY NA BUDOWIE ZESPOŁU CZTERECH BUDYNKÓW MIESZKALNYCH WIELORODZINNYCH		FAZA PROJ. WYK.
ADRES	16-400 SUWAŁKI UL. FRANCISZKAŃSKA DZ. EWID. NR 210785, 210784, 210785, 210784, 210785 i 210787 JEDN. EWID. NR 208801_1 M. SUWAŁKI, OBR. EWID. NR 2 0002		BRANŻA ELEKTR.
RYSUNEK	PRZEKRÓJ POZIOMY KONDYGNACJI OBIEKTU INSTALACJA TELETECHNICZNA I ODDYMIANIA KL. SCHODOWYCH		SKALA 1:100
PROJEKTANT	tech. Wiesław Bałuta upr. nr: SUW-88/90	DATA 11 września 2020 r.	PODPIS
SPRAWDZAJĄCY	inż. Mirosław Szymczyk upr. nr: SUW-41/84	DATA 11 września 2020 r.	PODPIS