



Zarząd Budynków Mieszkalnych w Suwałkach TBS sp. z o.o.
ul. Wigierska 32, 16-400 Suwałki
tel. (87) 563 50 00, fax (87) 563 50 79
e-mail: sekretariat@zbm.suwalki.pl www.zbm.suwalki.pl
NIP 844-235-62-87, REGON 363369920

Nr zamówienia: 15/R.B/2025

DI.21.1.08.2025.MK

Suwałki, dnia 15 maja 2025 r.

Strona internetowa prowadzonego
postępowania: <https://bip.zbm.suwalki.eu/>

Dotyczy: wykonania robót budowlanych obejmujących remont elewacji, bramy oraz wymianę stolarki okiennej w budynku Wspólnoty Mieszkaniowej Kościuszki 91 w Suwałkach.

Zamawiający udziela odpowiedzi na pytania, które wpłynęły za pośrednictwem poczty elektronicznej dnia 14 maja 2025 r.:

Pytanie nr 1: Proszę o wyjaśnienie tj. wymiana okien 1,1x1,85 w ilości 12 szt. przedmiaru poz. 35:


- nie jest zaznaczone na elewacji które okna należy wymienić,
- jaki jest kolor okien od zewnątrz i wewnątrz,
- nie załączono zestawienia stolarki zgodnie z opisem w projekcie pkt. 2.4.

Odpowiedź nr 1: Do wymiany 11 szt. stolarki okiennej oraz 1 szt. stolarki drzwiowej w kolorze białym od zewnątrz i wewnątrz. W załączeniu zestawienie stolarki okiennej do wymiany oraz zgodnie z opisem w projekcie pkt. 2.4.

DYREKTOR
ds. Eksploatacji
Wojciech Bajwid

[illegible]

"DOM-BUD" Suwałki		SPECJ.: ARCHITEKTURA		SKALA: 1:100	NR RYS.: I/1	OBJEKT: "Remont elewacji kamienicy wiodącej wraz z oficyną przy ul. Kołosa 91"		PROJEKTANT: arch. Andrzej Horodowski		IMIĘ I NAZWISKO	NR UPR. BL-3/83	DATA 22.01.2023	PPDPS
-------------------	--	----------------------	--	--------------	--------------	--	--	--------------------------------------	--	-----------------	-----------------	-----------------	-------

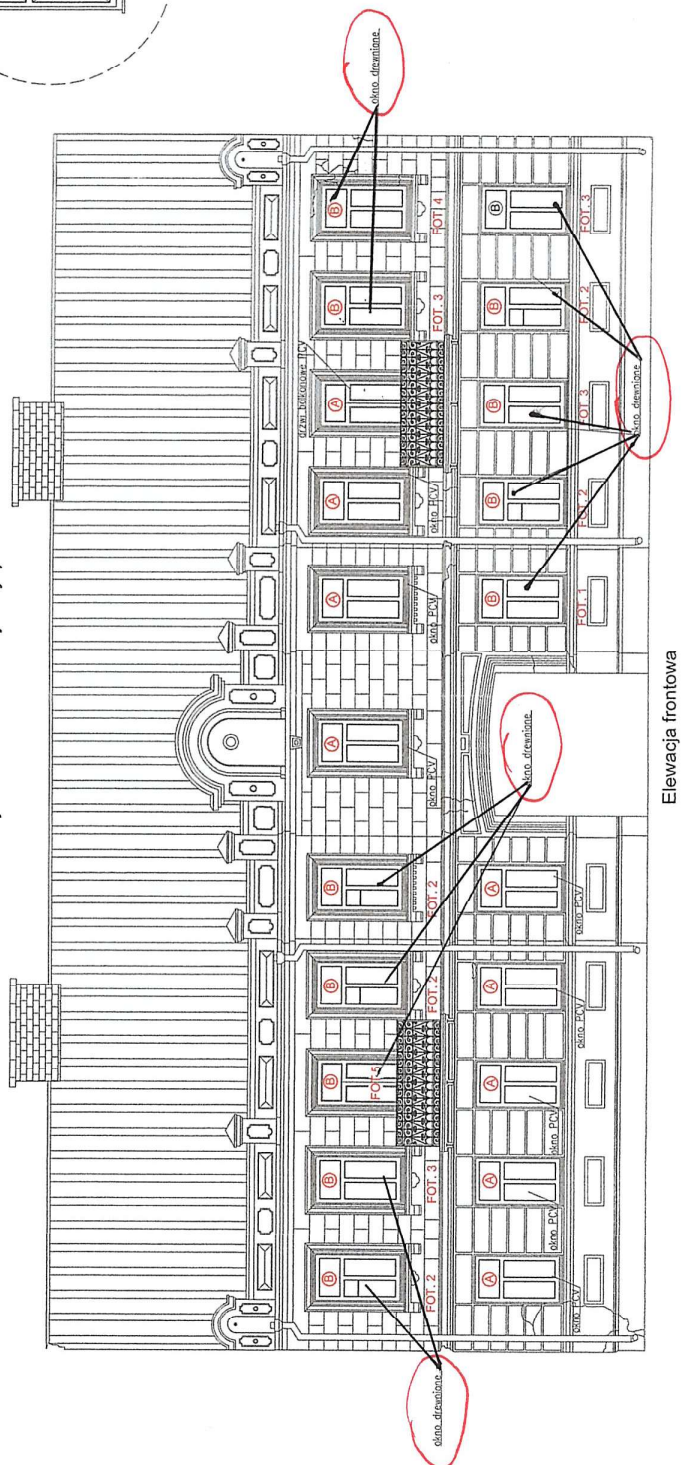

Elewacja frontowa

NAZWA WYROBU		OKNA Z DREWNA KLEJONEGO- JEDNORAMOWE - SZKŁONE SZYBĄ ZESPOŁONĄ										DRZWI BALKONOWE - DREWNIANE	DRZWI WEJŚC. DO BUDYNKU - DREWNIANE	DRZWI DO PIWNICY
SCHEMAT														
WYMIAR	ZESTAWCZY	6x4	6x4	9x11,5	12,5x11,5	11x18,5	17x17,7	12x27	10x21	10x21	10x21	10x21	10x21	10x21
	So	60	45	90	125	110	170	120	100	100	100	100	100	100
	Ho	40	35	115	115	185	177	270	210	210	210	210	210	210
RAZEM		2												
	PIWNICA													
	PARTER			1	1	5	9							
	PIĘTRO					6	15						1	1
PODDASZE			2											
OGÓŁEM		2	2	1	1	11	24	2	2	1	1	1	1	1
UWAGI:		OKNA DO WYMIANY										DRZWI BAL. DO WYMIANY		

"DOM-BUD" Suwałki		SPECJ.: ARCHITEKTURA	NR RYS.: 6	
OBIEKT:	"Remont, elewacji kamienicy wielorodzinnej wraz z oficyną przy ul. Kościuszki 91"	SKALA: b/s	RYSUNEK: Wykaz stolarki	
PROJEKTANT:	arch. Andrzej Horodeński	NR UPR.	DATA	PODPIS
SPRAWDZAJĄCY:	arch. Teresa Kolasa-Maluty	BL-3/83	28.03.2022	
		402-Km/73	28.03.2022	

Przed złożeniem zamówienia stolarki należy sprawdzić wymiary z natury, wybór modelu oraz kolorystyki powinien być zatwierdzony przez Inwestora.