


Kopia mapy zasadniczej		Skala mapy 1:500	
Godło arkusza mapy	8.215.12.07.2.2	Poświadcza się zgodność niniejszej kopii z treścią materiału państwowego zasobu geodezyjnego i kartograficznego	
Jednostka ewid.	M. Suwałki		
Obręb ewid.	0004 Obręb nr 4	Numer sprawy	GR.6642.2.450.2024
Numer działki	23661/2	Nazwa materiału zasobu	Kopia mapy zasadniczej
Ulica, nr		Data wykonania kopii	2024-10-07
Układ współrz. płaskich	2000/24	Sporządził(a): Paulina Grajewska	
Układ wysokości	Amsterdam		
Nazwa organu prowadzącego państwowy zasób geodezyjny i kartograficzny			
IDENTYFIKATOR EVIDENCYJNY MATERIAŁU ZASOBU			
Nazwa materiału zasobu			

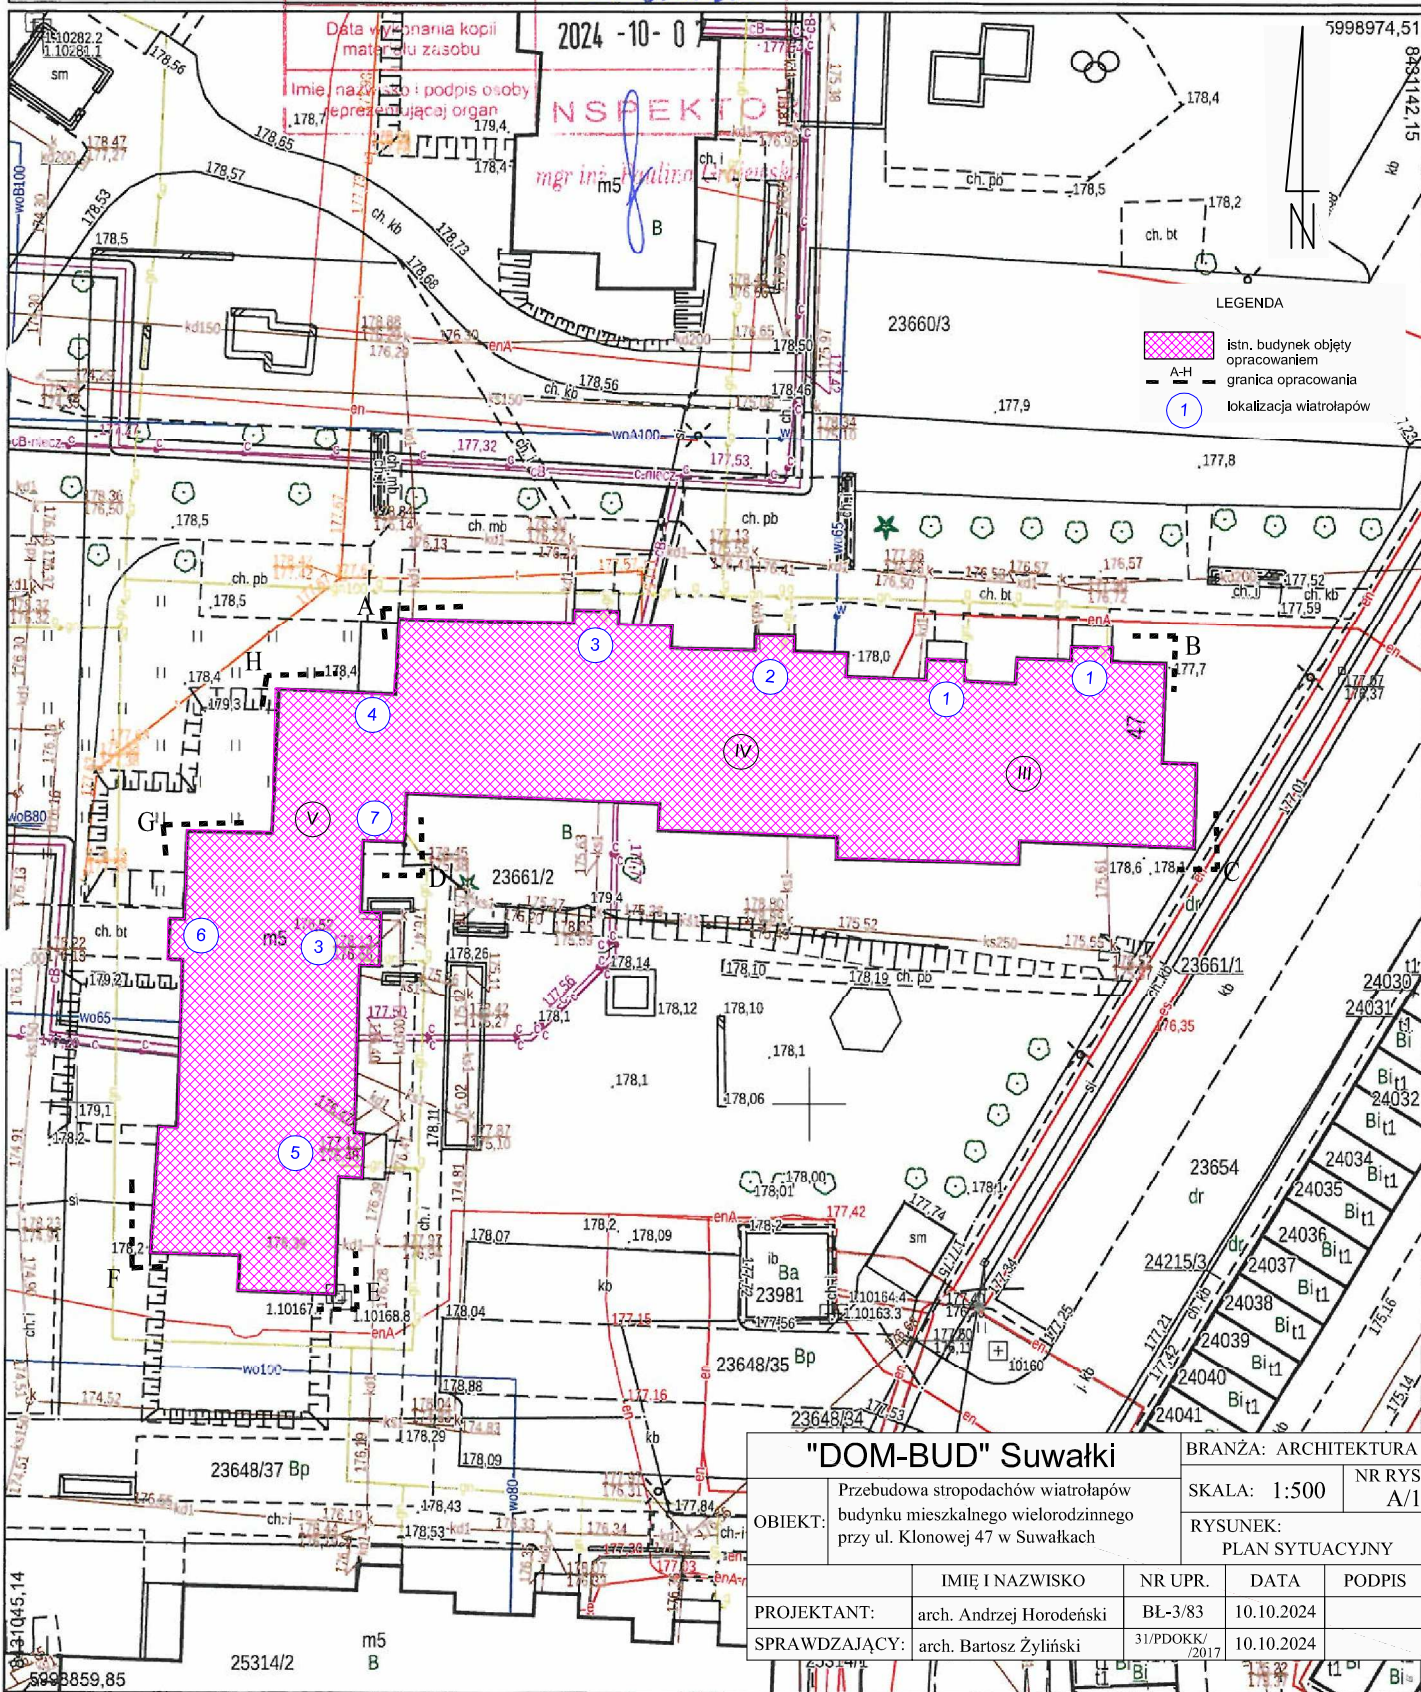

"DOM-BUD" Suwałki		BRANŻA: ARCHITEKTURA		
OBIEKT:	Przebudowa stropdachów wiatrolapów budynku mieszkalnego wielorodzinnego przy ul. Klonowej 47 w Suwałkach	SKALA: 1:500	NR RYS. A/1	
		RYSUNEK: PLAN SYTUACYJNY		
	IMIĘ I NAZWISKO	NR UPR.	DATA	PODPIS
PROJEKTANT:	arch. Andrzej Horodeński	BL-3/83	10.10.2024	
SPRAWDZAJĄCY:	arch. Bartosz Żyliński	31/PDOKK/2017	10.10.2024	