


DASZEK 7 szt.1

WYKAZ DREWNA DLA WIĘŻBY DACHOWEJ - daszek 7

L.P.	ELEMENT	PRZEKRÓJ (cm)	IŁOŚĆ (szt)	DŁUGOŚĆ (m)	DŁUGOŚĆ (m) (+zapas. 20cm)	DŁUGOŚĆ CAŁKOWITA (m)	OBJĘTOŚĆ CAŁKOWITA (m³)
1.	Krokiew	6x12	5	0,67	0,87	4,35	0,03
2.	Płatew	12x12	2	2,42	2,62	5,24	0,08
3.	Słup	10x10	2	2,59	2,79	5,58	0,05
4.	Deska	5x8	1	2,42	2,62	2,62	0,01
5.	Deska	5x15	1	2,42	2,62	2,62	0,02

Przed złożeniem zamówienia na materiały sprawdzić wymiary z natury. RAZEM: 0,19m³

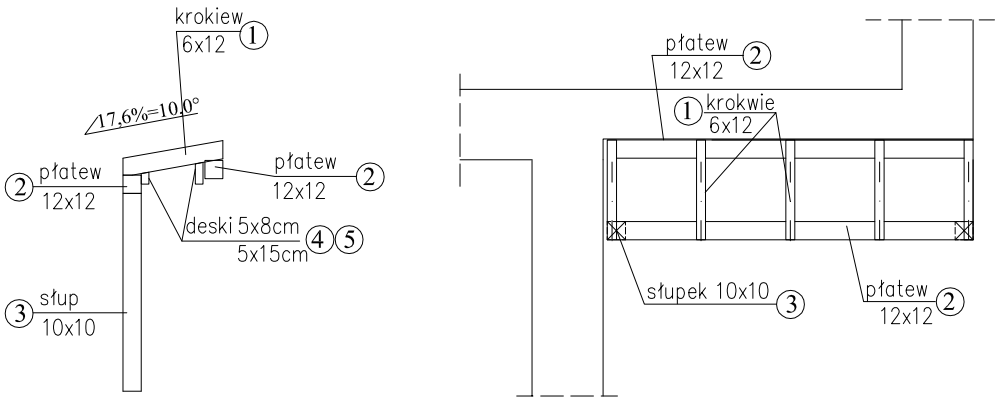

ELEMENTY WIĘŻBY:

- krokwie - 6x12
- płatwie - 12x12
- słup - 10x10

"DOM-BUD" Suwałki			BRANŻA: ARCHITEKTURA	
OBIEKT:	Przebudowa stropodachów wiatrolapów budynku mieszkalnego wielorodzinnego przy ul. Klonowej 47 w Suwałkach		SKALA: 1:50	NR RYS.: A/15
			RYSUNEK: Wykaz drewna - więźba dach. (wejście nr 7-1x)	
	IMIĘ I NAZWISKO	NR UPR.	DATA	PODPIS
PROJEKTANT:	arch. Andrzej Horodeński	BŁ-3/83	10.10.2024	
SPRAWDZAJĄCY:	arch. Bartosz Żyliński	31/PDOKK/2017	10.10.2024	