


ANALIZA GRAFICZNA ZACIENIANIA  
PLAN SYTUACYJNY  
1:500

Oznaczenia:

- A-E

Granica opracowania projektowego  
część dz. o nr geod. 22065/4, 22066/3, 22067/2
- I-VIII

Teren będący w dyspozycji zamawiającego  
dz. o nr geod. 22065/4, 22066/3, 22067/2
- Budynek projektowany:  
M - budynek mieszkalny wielorodzinny  
U - lokal usługowy - świetlica

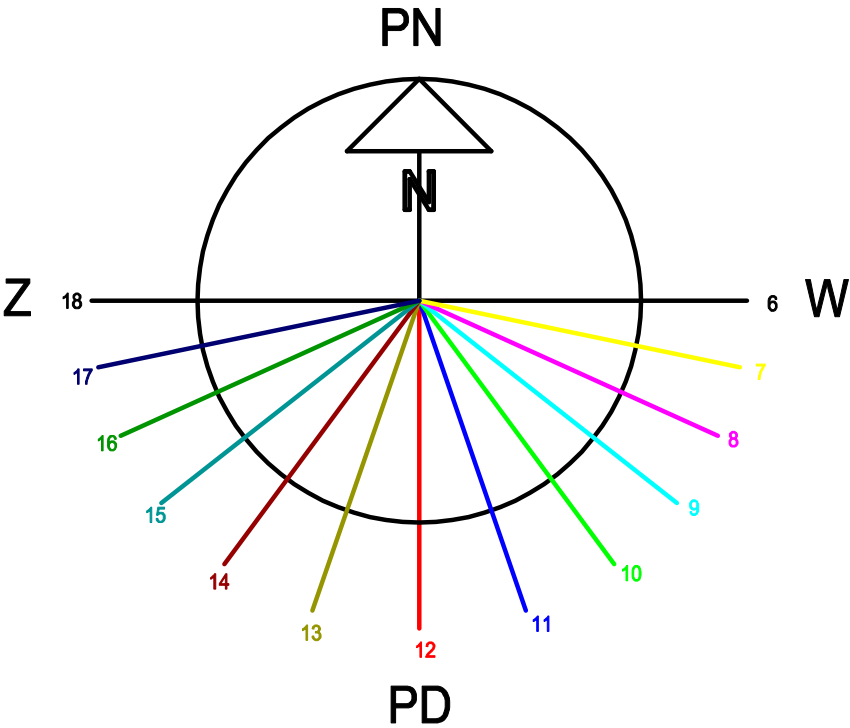

PRZEDSIĘBIORSTWO INWESTYCYJNO - PROJEKTOWE "AC-SYSTEM"			
NAZWA I ADRES OBIEKTU	BUDYNEK MIESZKALNY WIELORODZINNY Z LOKALEM USŁUGOWYM NA PARTERZE SUWALKI - ul. Reja - dz.22065/4, 22066/3, 22067/2 22064/2, 22063/3	SKALA: 1:500	
		DATA: 01-2017	
TYTUŁ OPRACOWANIA	ANALIZA GRAFICZNA ZACIENIANIA PLAN SYTUACYJNY	NR RYS.: AZ1	
PROJEKTANT	mgr inż. arch. ANDRZEJ CHWALIBÓG	upr.bud. z § 4 ust.1 i 2 z § 7 i 13 ust. 1 pkt. 1 nr 166 / 76	
OPRACOWAŁ			
SPRAWDZIŁ	mgr inż. arch. ANNA SIGIEL-FILIPOWICZ	4/PDOKK/2012	
	IMIĘ I NAZWISKO	NR UPRAWN.	PODPIS