


WIATA ŚMIETNIKOWA  
RZUT PRZYZIEMIA skala 1:50

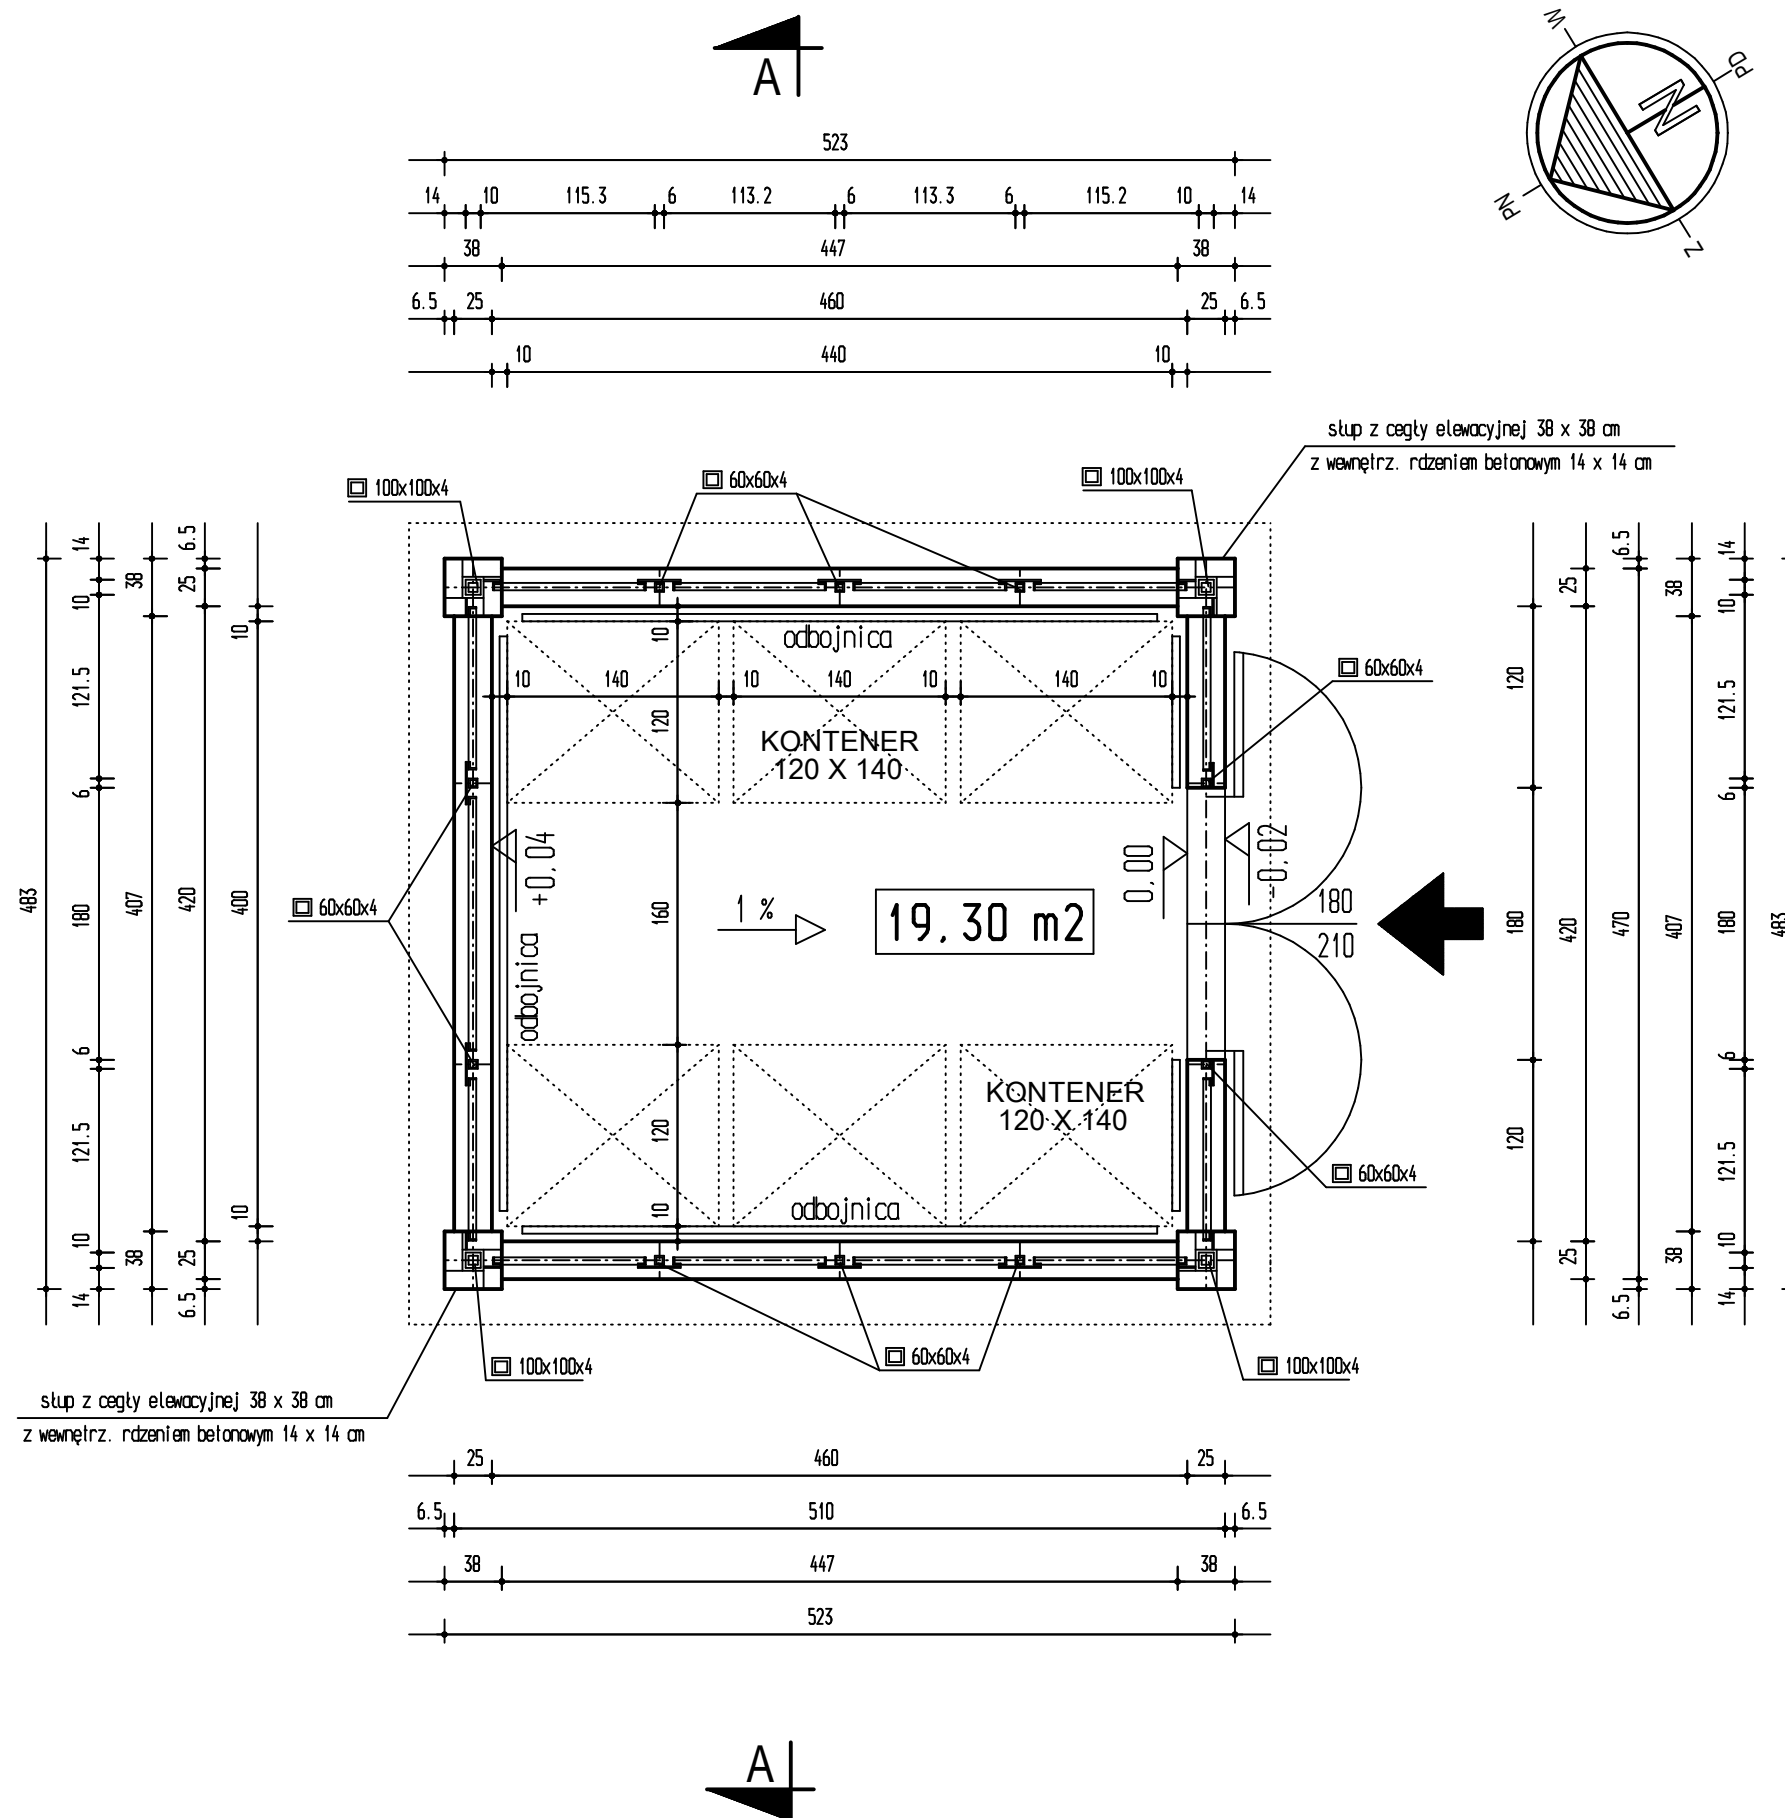

A - ZADASZENIE

- \* blacha trapezowa powlekana T45 gr. 0,5 mm
- \* płatwie tzw.łaty - 60 x 60 x 4
- \* podstawowa konstrukcja stalowa - 100 x 100 x 4

B - POSADZKA NA GRUNCIE

- \* KOSTKA BETONOWA GR. 8 CM
- \* PODSYPKA CEMENTOWO-PIASKOWA GR. 5 CM
- \* KRUSZYWO ŁAMANE LUB TŁUCZEŃ STABILIZOWANE MECHANICZNIE GR. 20 CM
- \* WARSTWA MROZOCHRONNA Z KRUSZYWA NATURALNEGO STABILIZOWANEGO MECHANICZNIE GR. 15 CM

UWAGA - KONSTRUKCJA STALOWA SPAWANA  
SPAŁY OSZLIFOWAĆ.  
PROFILE ZABEZPIECZYĆ ANTYKOROZYJNIE.

pręta stalowe osiatkowane w konstrukcji  
z L 50 x 50 x 4

\* konstrukcja stalowa i siatka powlekana  
- kolor grafitowy

pow. zabudowy - 24.15 m<sup>2</sup>  
pow. netto ( użytkowa ) - 19.30 m<sup>2</sup>

PRZEDSIĘBIORSTWO INWESTYCYJNO - PROJEKTOWE "AC-SYSTEM"			
NAZWA I ADRES OBIEKTU	BUDYNEK MIESZKALNY WIELORODZINNY Z LOKAŁEM USŁUGOWYM NA PARTERZE SUWAŁKI - ul. Reja - dz. 22065/4 , 22066/3 , 22067/2 22064/2 , 22063/3	SKALA 1:50	
		DATA 01-2017	
TYTUŁ OPRACOWANIA	WIATA ŚMIETNIKOWA RZUT PRZYZIEMIA	NR RYS. W1	
PROJEKTANT	mgr inż. arch. ANDRZEJ CHWAŁIBÓG	upr. bud. z § 4 ust. 1 i 2 z § 7 i 13 ust. 1 pkt. 1 nr 166 / 76	
OPRACOWAŁ			
SPRAWDZIŁ	mgr inż. arch. ANNA SIGIEL-FILIPOWICZ	4/PDOKK/2012	
IMIE I NAZWISKO		NR UPRAWN.	PODPIS