

WIATA ŚMIETNIKOWA

PRZEKRÓJ A-A
skala 1:50

A - ZADASZENIE


- * blacha trapezowa powlekana T45 gr. 0.5 mm
- * płatwie tzw. łaty - □ 60 x 60 x 4
- * podstawowa konstrukcja stalowa - □ 100 x 100 x 4

B - POSADZKA NA GRUNCIE

- * KOSTKA BETONOWA GR. 8 CM
- * PODSYPKA CEMENTOWO-PIASKOWA GR. 5 CM
- * KRUSZYWO ŁAMANE LUB TŁUCZEŃ STABILIZOWANE MECHANICZNIE GR. 20 CM
- * WARSTWA MROZOCHRONNA Z KRUSZYWA NATURALNEGO STABILIZOWANEGO MECHANICZNIE GR. 15 CM

UWAGA - KONSTRUKCJA STALOWA SPAWANA
SPAWY OSZLIFOWAĆ.
PROFILE ZABEZPIECZYĆ ANTYKOROZYJNIE.

przęsła stalowe osiatkowane w konstrukcji
z L 50 x 50 x 4

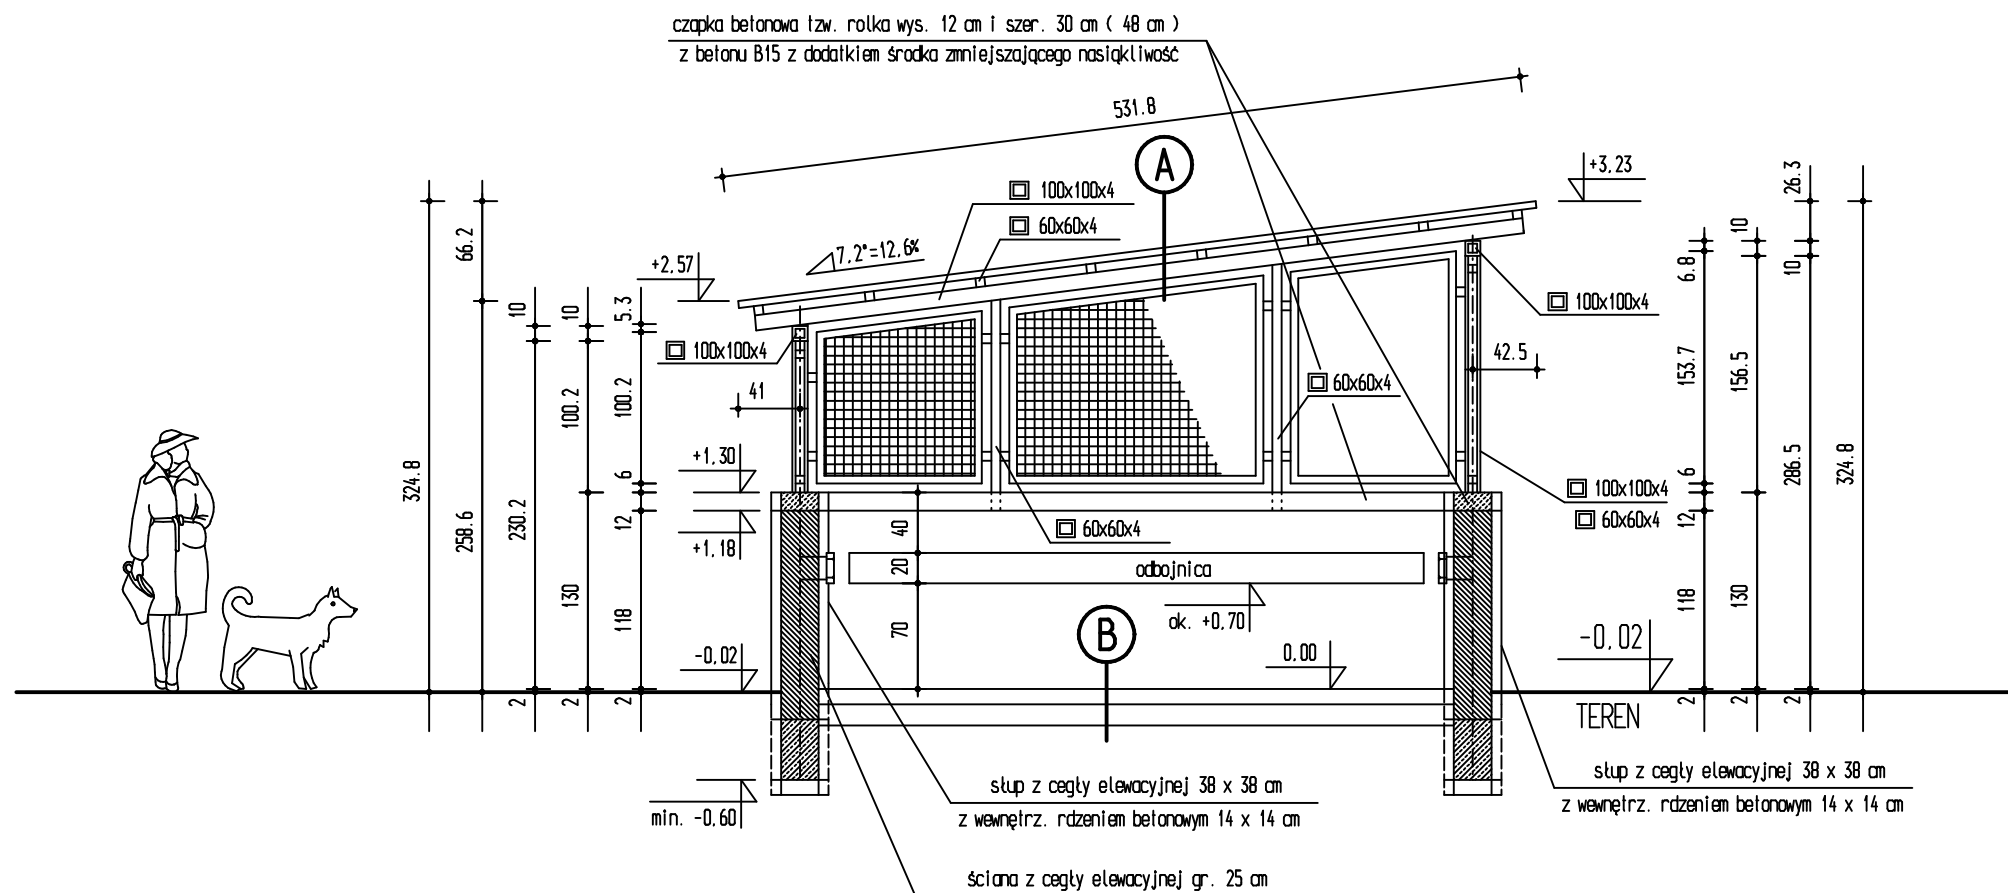

PRZEDSIĘBIORSTWO INWESTYCYJNO - PROJEKTOWE "AC-SYSTEM"			
NAZWA I ADRES OBIEKTU	BUDYNEK MIESZKALNY WIELORODZINNY Z LOKALEM USŁUGOWYM NA PARTERZE SUWAŁKI - ul. Reja - dz.22065/4 , 22066/3 , 22067/2 22064/2 , 22063/3		SKALA : 1:50
			DATA 01-2017
TYTUŁ OPRACOWANIA	WIATA ŚMIETNIKOWA PRZEKRÓJ A-A		NR RYS.V/2
PROJEKTANT	mgr inż. arch. ANDRZEJ CHWALIBÓG	upr. bud. z § 4 ust. 1 i 2 z § 7 i 13 ust. 1 pkt. 1 nr 166 / 76	
OPRACOWAŁ			
SPRAWDZIŁ	mgr inż. arch. ANNA SIGIEL-FILIPOWICZ	4/PDOKK/2012	
	IMIE I NAZWISKO	NR UPRAWN.	PODPIS