



PLAC ZABAW RZUT skala 1:100

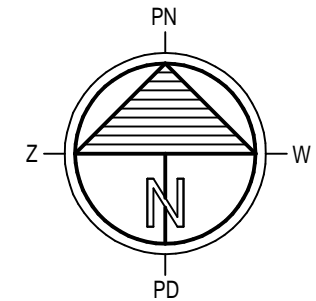

WYPOSAŻENIE PLACU ZABAW WG
ROZWIĄZAŃ TYPOWYCH WYBRANEGO
PRODUCENTA URZĄDZEŃ PLACÓW ZABAW :

1. - furka jednoskrzydłowa szer. 1,2 m i wys. 1,0 m z zamkiem - 1 szt.
2. - plotek wys. 1,0 m i długości 31,0 mb
3. - kosz na śmieci - 1 szt.
4. - tablica regulaminowa - 1 szt.
5. - ławka - 6 szt. (4 szt. poza terenem placu zabaw)
6. - ławka i stolik - 2 szt.
7. - piaskownica - 1 szt.
8. - huśtawka wagowa - 1 szt.

UWAGA - urządzenia montować i konserwować wg wytycznych producenta

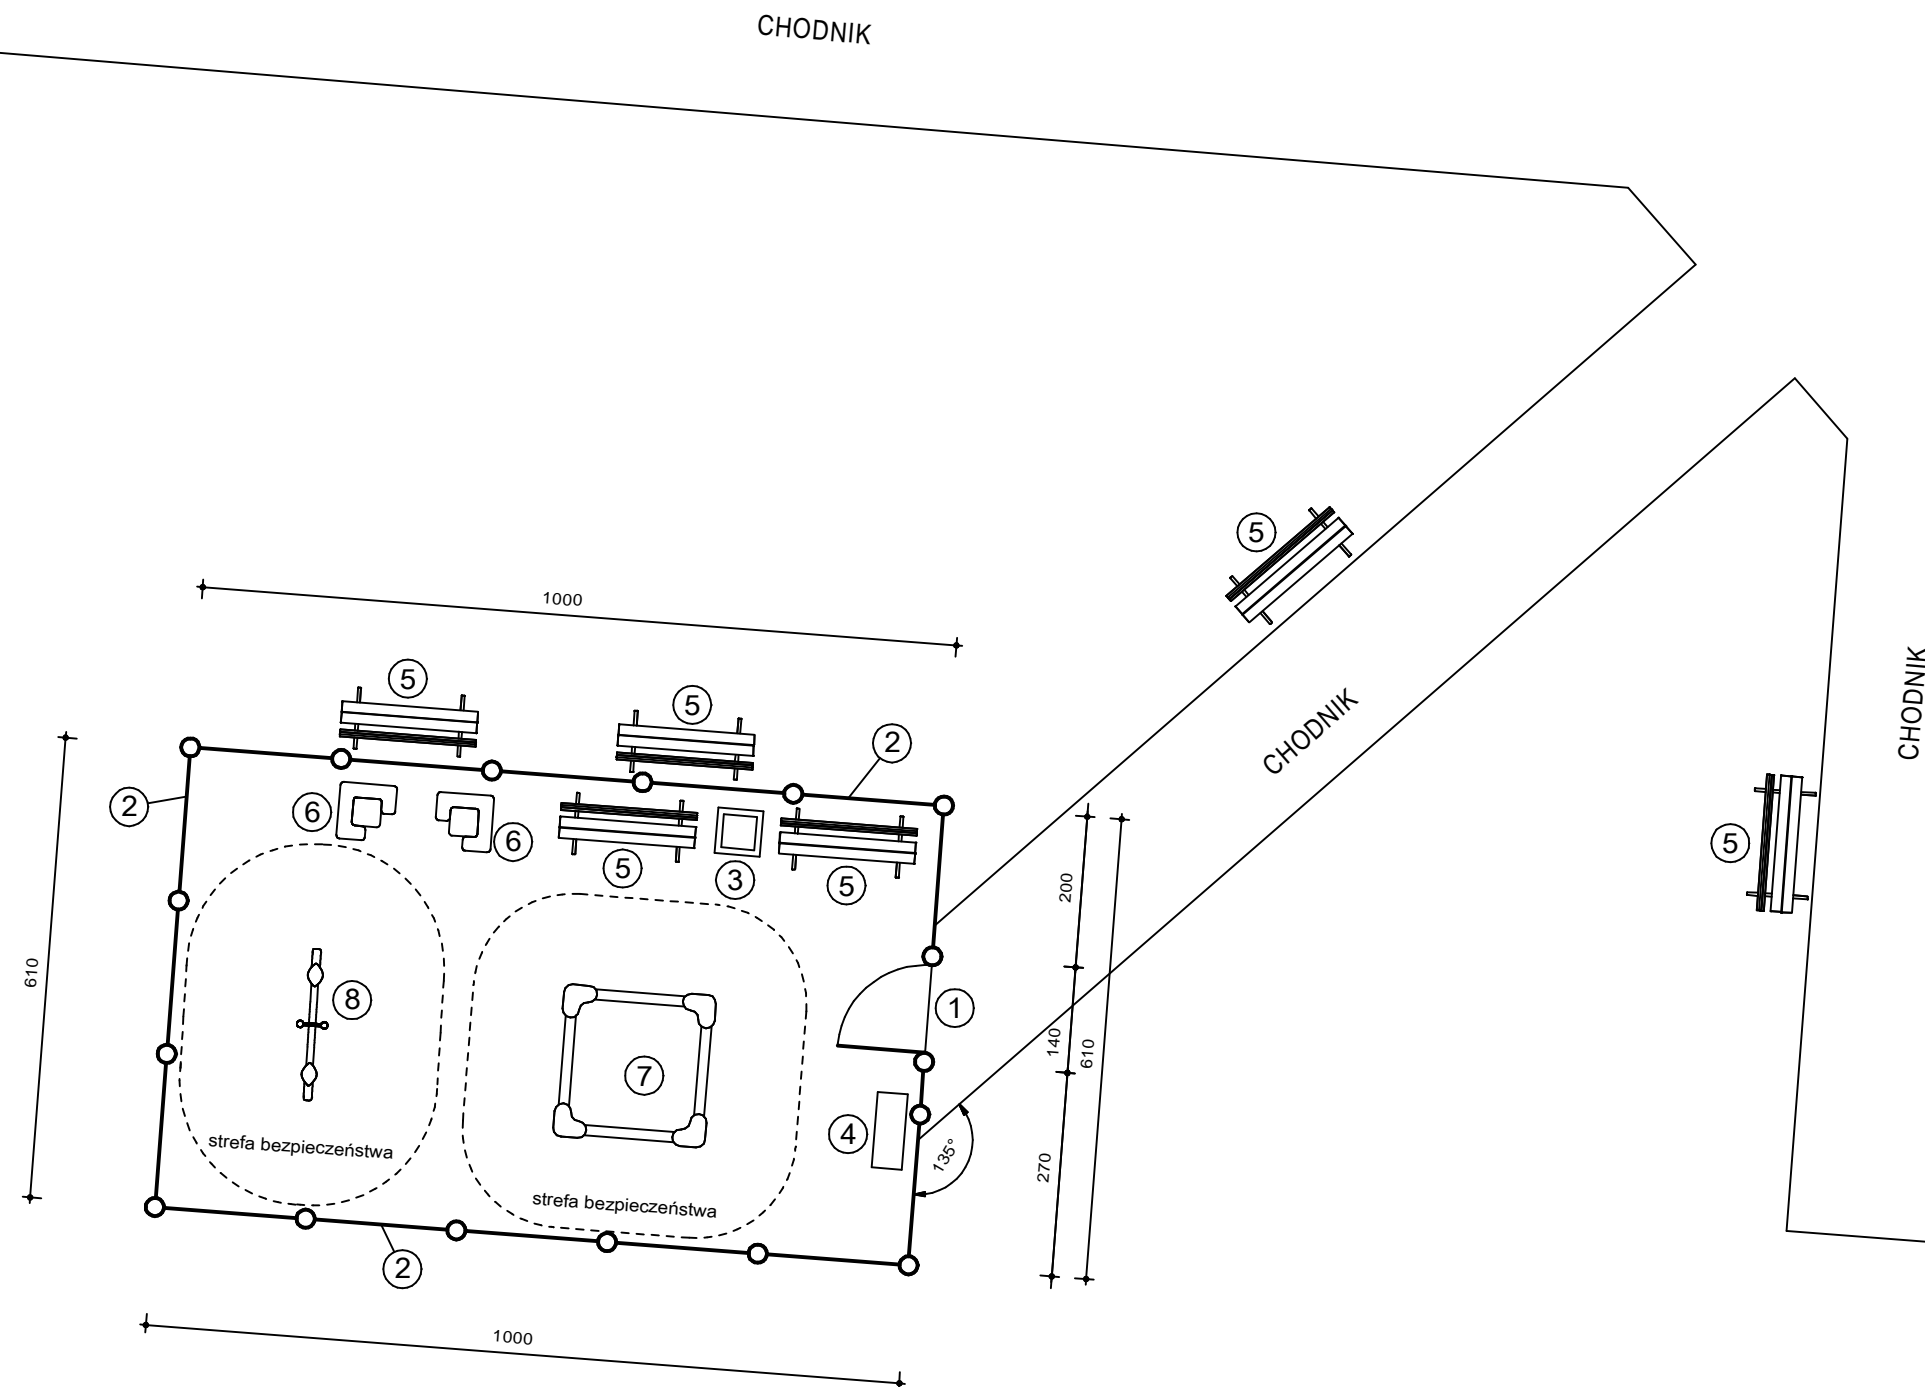


PROJEKTOWANY BUDYNEK - ŚWIETLICA

PRZEDSIĘBIORSTWO INWESTYCYJNO - PROJEKTOWE " AC - SYSTEM "			
NAZWA I ADRES OBIEKTU	BUDYNEK MIESZKALNY WIELORODZINNY Z LOKAŁEM USŁUGOWYM NA PARTERZE SUWAŁKI - ul. Reja - dz. 22065/4 , 22066/3 , 22067/2 22064/2 , 22063/3		SKALA : 1:100
TYTUŁ OPRACOWANIA	PLAC ZABAW RZUT		DATA 02-2017 NR RYS.P1
PROJEKTANT	mgr inż. arch. ANDRZEJ CHWALIBÓG	upr. bud. z § 4 ust. 1 i 2 z § 7 i 13 ust. 1 pkt. 1 nr 166 / 76	
OPRACOWAŁ			
SPRAWDZIŁ	mgr inż. arch. ANNA SIGIEL-FILIPOWICZ	4/PDOKK/2012	
	IMIE I NAZWISKO	NR UPRAWN.	PODPIS

PLAC ZABAW

OGRODZENIE - PŁOTEK I FURTKA

Płotek ozn. 2

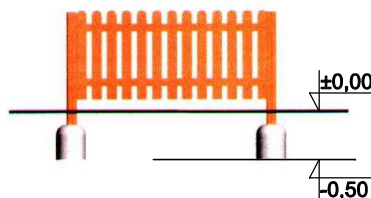


Specyfikacja:

PŁOTEK

Płotek wys. 1,0 m, przęsło szer. ok. 2,0 m

Słupy wykonane z profilu stalowego.

FURTKA ozn. 1

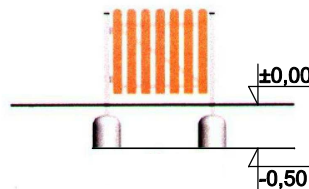

Specyfikacja:

FURTKA

Furtka wys. 1,0 m, szer. 1,2 m.

Konstrukcja wykonana ze stali ocynkowanej.

Furtka jednoskrzydłowa.

PRZEDSIĘBIORSTWO INWESTYCYJNO - PROJEKTOWE "AC-SYSTEM"			
NAZWA I ADRES OBIEKTU	BUDYNEK MIESZKALNY WIELORODZINNY Z LOKALEM USŁUGOWYM NA PARTERZE, SUWAŁKI - UL. Reja dz. o nr geod. 22065/4, 22066/3, 22067/2, 22064/2, 22063/3	SKALA:	1:100
TYTUŁ OPRACOWANIA	PLAC ZABAW OGRODZENIE - PŁOTEK I FURTKA	DATA:	02-2017
PROJEKTANT	mgr inż. arch. ANDRZEJ CHWAŁIBÓG	upr.bud. z § 4 ust.1 i 2 z § 7 i 13 ust. 1 pkt. 1 nr 166/76	NR RYS.: P2
OPRACOWAŁ			
SPRAWDZIŁ	mgr inż. arch. ANNA SIGIEL-FILIPOWICZ	4/PDOKK/2012	
	IMIĘ I NAZWISKO	NR UPRAWN.	PODPIS

PLAC ZABAW

KOSZ NA ŚMIECI, TABLICA REGULAMINOWA

KOSZ NA ŚMIECI ozn. 3



Specyfikacja:

Szerokość: 47 cm
Wysokość: 95 cm
Długość: 56 cm

TABLICA REGULAMINOWA ozn. 4




Specyfikacja:

Szerokość: 250 cm
Wysokość: 250 cm
Długość: 110 cm

PRZEDSIĘBIORSTWO INWESTYCYJNO - PROJEKTOWE "AC-SYSTEM"			
NAZWA I ADRES OBIEKTU	BUDYNEK MIESZKALNY WIELORODZINNY Z LOKALEM USŁUGOWYM NA PARTERZE, SUWAŁKI - UL. Reja dz. o nr geod. 22065/4, 22066/3, 22067/2, 22064/2, 22063/3	SKALA:	1:100
TYTUŁ OPRACOWANIA	PLAC ZABAW KOSZ NA ŚMIECI, TABLICA REGULAMINOWA	DATA:	02-2017
PROJEKTANT	mgr inż. arch. ANDRZEJ CHWALIBÓG	upr.bud. z § 4 ust.1 i 2 z § 7 i 13 ust. 1 pkt. 1 nr 166/76	NR RYS.: P3
OPRACOWAŁ			
SPRAWDZIŁ	mgr inż. arch. ANNA SIGIEL-FILIPOWICZ	4/PDOKK/2012	
	IMIĘ I NAZWISKO	NR UPRAWN.	PODPIS

PLAC ZABAW

ŁAWKA MODRZEWIOWA ozn. 5

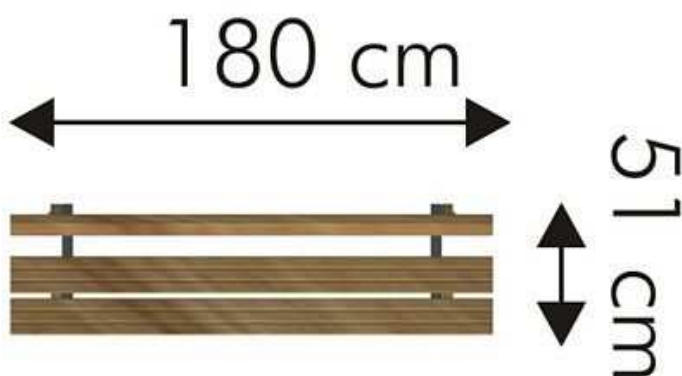

Specyfikacja:

Szerokość: 50 cm
 Wysokość: 77 cm
 Długość: 180 cm
 Wysokość oparcia: 77 cm
 Wysokość siedziska: 43 cm
 Materiał: konstrukcja stalowa + drewno

PRZEDSIĘBIORSTWO INWESTYCYJNO - PROJEKTOWE "AC-SYSTEM"			
NAZWA I ADRES OBIEKTU	BUDYNEK MIESZKALNY WIELORODZINNY Z LOKALEM USŁUGOWYM NA PARTERZE, SUWAŁKI - UL. Reja dz. o nr geod. 22065/4, 22066/3, 22067/2, 22064/2, 22063/3	SKALA:	1:100
TYTUŁ OPRACOWANIA	PLAC ZABAW ŁAWKA MODRZEWIOWA	DATA:	02-2017
PROJEKTANT	mgr inż. arch. ANDRZEJ CHWAŁIBÓG	upr.bud. z § 4 ust.1 i 2 z § 7 i 13 ust. 1 pkt. 1 nr 166/76	NR RYS.: P4
OPRACOWAŁ			
SPRAWDZIŁ	mgr inż. arch. ANNA SIGIEL-FILIPOWICZ	4/PDOKK/2012	
	IMIĘ I NAZWISKO	NR UPRAWN.	PODPIS

PLAC ZABAW

KWADRATOWA ŁAWKA I STOLIK ozn. 6



Specyfikacja:


Wysokość swobodnego upadku: 45 cm

Szerokość: 75 cm

Wysokość: 45 cm

Długość: 75 cm

Materiał wykonania: metal

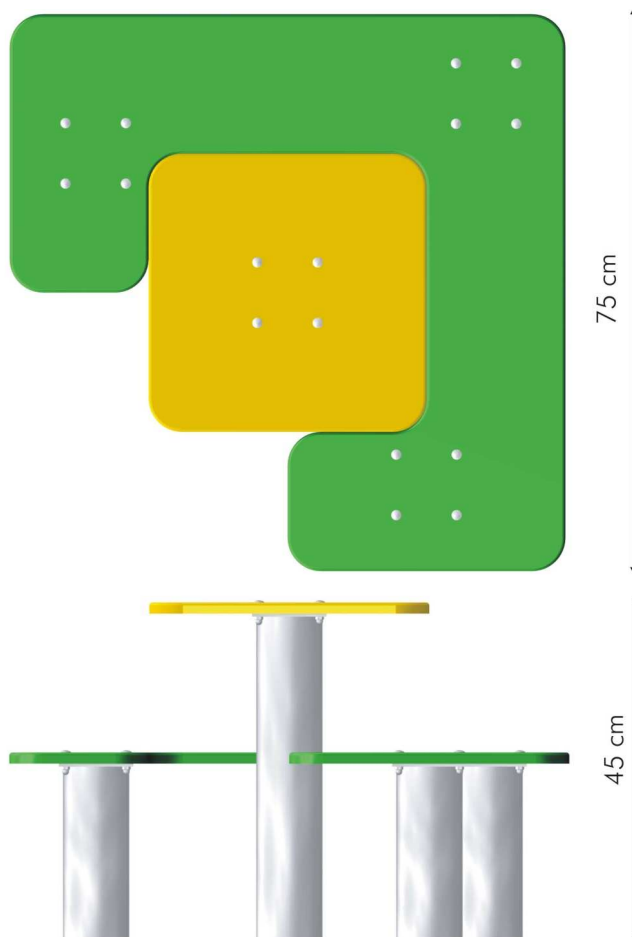

PRZEDSIĘBIORSTWO INWESTYCYJNO - PROJEKTOWE "AC-SYSTEM"			
NAZWA I ADRES OBIEKTU	BUDYNEK MIESZKALNY WIELORODZINNY Z LOKALEM USŁUGOWYM NA PARTERZE, SUWAŁKI - UL. Reja dz. o nr geod. 22065/4, 22066/3, 22067/2, 22064/2, 22063/3	SKALA:	1:100
TYTUŁ OPRACOWANIA	PLAC ZABAW KWADRATOWA ŁAWKA I STOLIK	DATA:	02-2017
PROJEKTANT	mgr inż. arch. ANDRZEJ CHWALIBÓG	upr.bud. z § 4 ust.1 i 2 z § 7 i 13 ust. 1 pkt. 1 nr 166/76	NR RYS.: P5
OPRACOWAŁ			
SPRAWDZIŁ	mgr inż. arch. ANNA SIGIEL-FILIPOWICZ	4/PDOKK/2012	
	IMIĘ I NAZWISKO	NR UPRAWN.	PODPIS

PLAC ZABAW

PIASKOWNICA ozn. 7




Specyfikacja:

Szerokość: 202 cm

Wysokość: 35 cm

Długość: 202 cm

Materiał wykonania: drewno

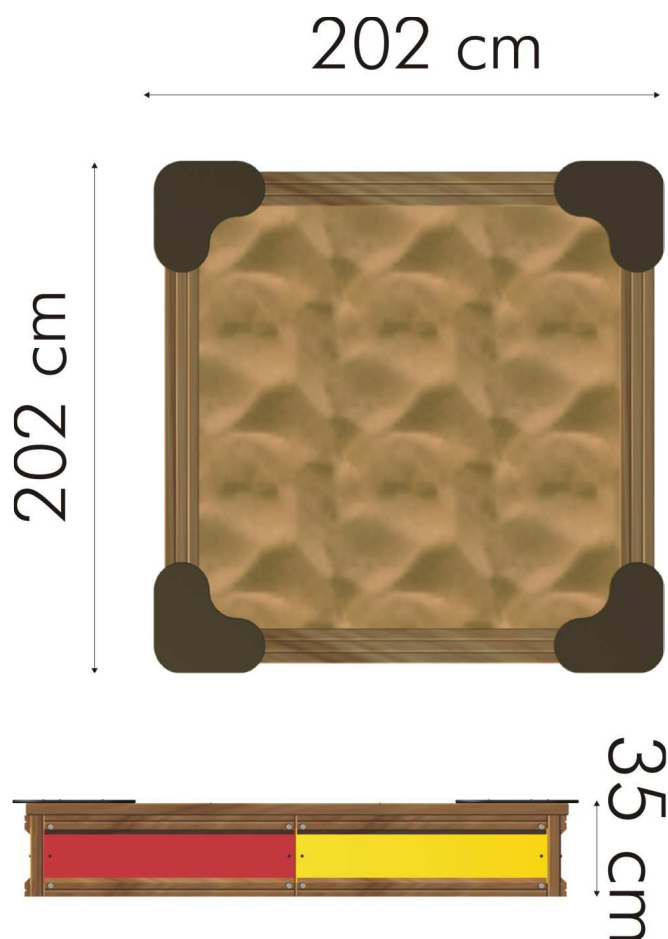

PRZEDSIĘBIORSTWO INWESTYCYJNO - PROJEKTOWE "AC-SYSTEM"			
NAZWA I ADRES OBIEKTU	BUDYNEK MIESZKALNY WIELORODZINNY Z LOKALEM USŁUGOWYM NA PARTERZE, SUWAŁKI - UL. Reja dz. o nr geod. 22065/4, 22066/3, 22067/2, 22064/2, 22063/3	SKALA:	1:100
		DATA:	02-2017
TYTUŁ OPRACOWANIA	PLAC ZABAW PIASKOWNICA	NR RYS.:	P6
PROJEKTANT	mgr inż. arch. ANDRZEJ CHWALIBÓG	upr.bud. z § 4 ust.1 i 2 z § 7 i 13 ust. 1 pkt. 1 nr 166/76	
OPRACOWAŁ			
SPRAWDZIŁ	mgr inż. arch. ANNA SIGIEL-FILIPOWICZ	4/PDOKK/2012	
	IMIĘ I NAZWISKO	NR UPRAWN.	PODPIS

PLAC ZABAW

HUŚTAWKA WAGOWA ozn. 8



Specyfikacja:


Wysokość swobodnego upadku: 75 cm

Szerokość: 41 cm

Wysokość: 75 cm

Długość: 177 cm

Materiał wykonania: metal

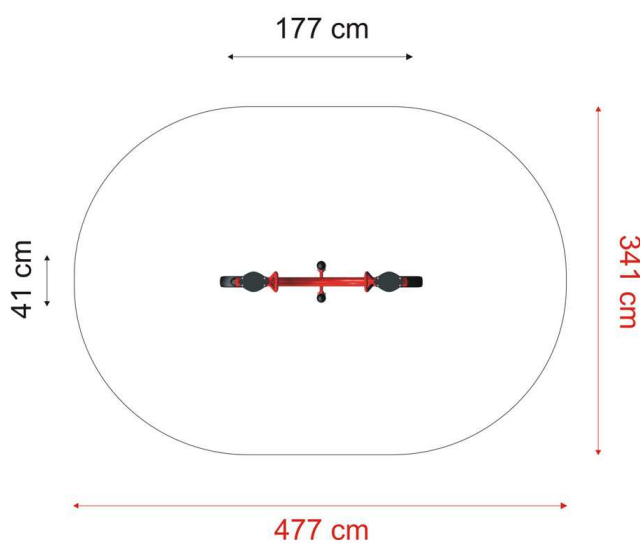

PRZEDSIĘBIORSTWO INWESTYCYJNO - PROJEKTOWE "AC-SYSTEM"			
NAZWA I ADRES OBIEKTU	BUDYNEK MIESZKALNY WIELORODZINNY Z LOKALEM USŁUGOWYM NA PARTERZE, SUWAŁKI - UL. Reja dz. o nr geod. 22065/4, 22066/3, 22067/2, 22064/2, 22063/3	SKALA:	1:100
TYTUŁ OPRACOWANIA	PLAC ZABAW HUŚTAWKA WAGOWA	DATA:	02-2017
PROJEKTANT	mgr inż. arch. ANDRZEJ CHWALIBÓG	upr.bud. z § 4 ust.1 i 2 z § 7 i 13 ust. 1 pkt. 1 nr 166/76	NR RYS.: P7
OPRACOWAŁ			
SPRAWDZIŁ	mgr inż. arch. ANNA SIGIEL-FILIPOWICZ	4/PDOKK/2012	
	IMIĘ I NAZWISKO	NR UPRAWN.	PODPIS