


PARTER rzut 1:50

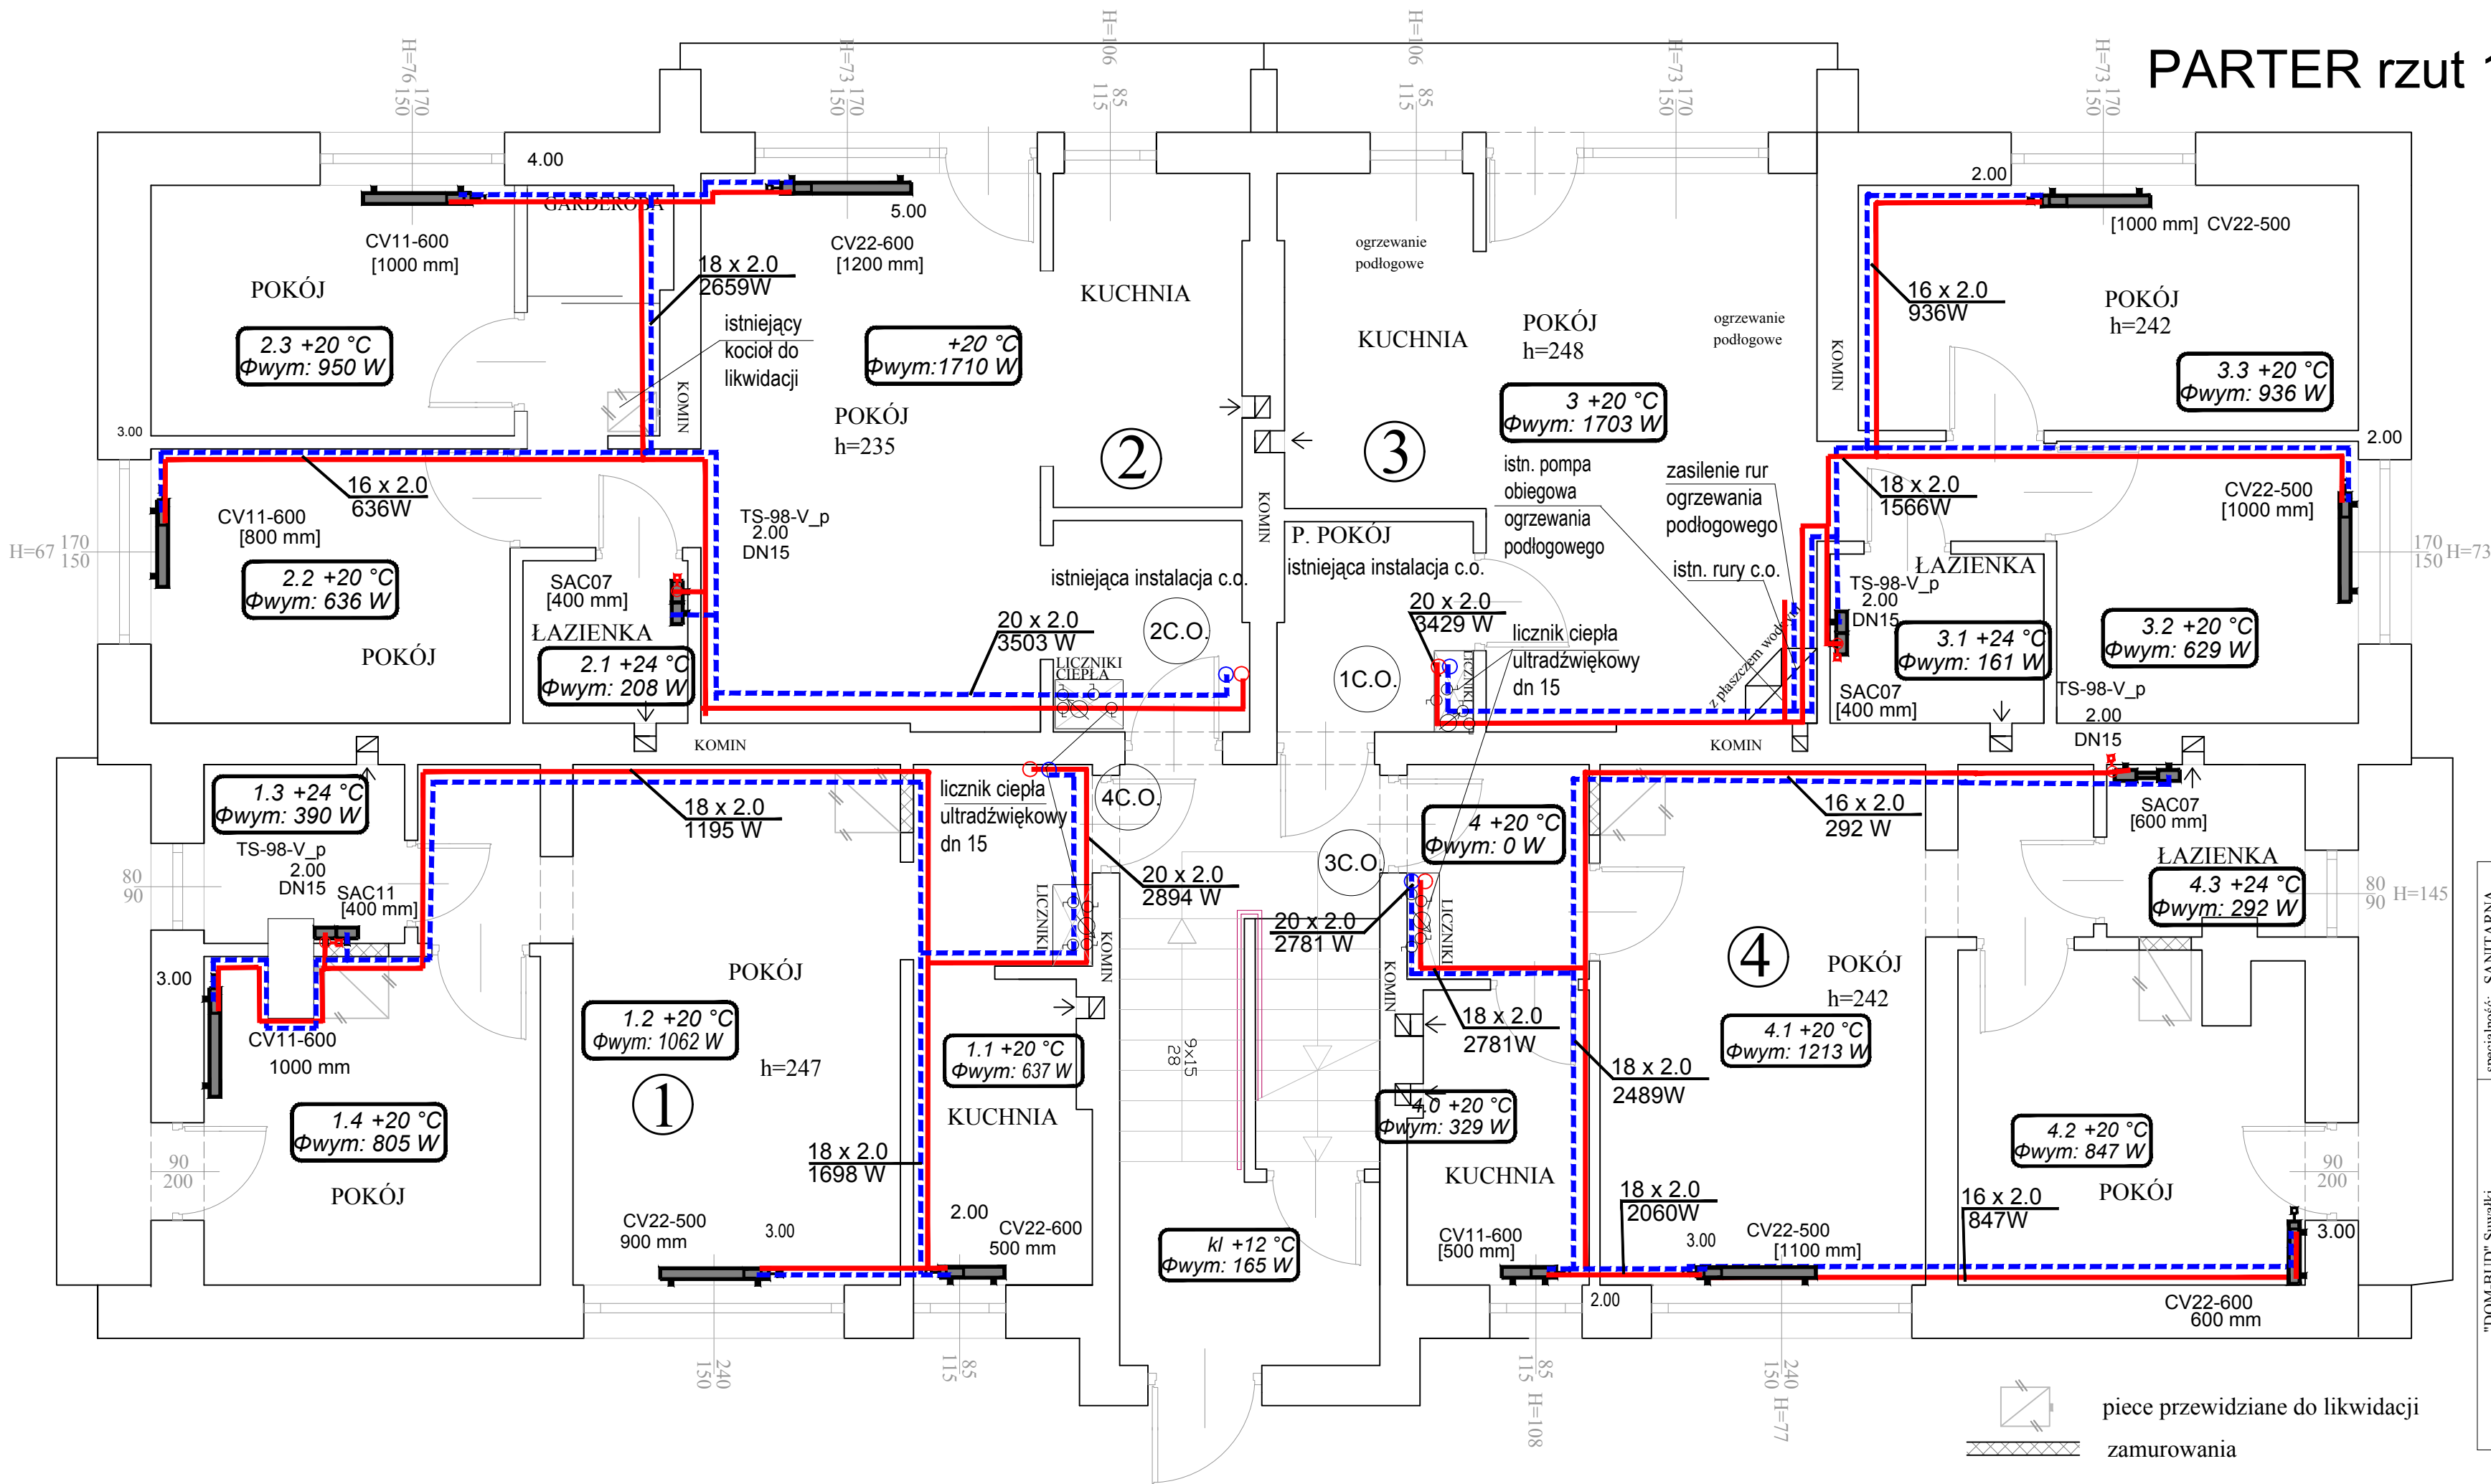

"DOM-BUD" Suwałki	specjalność:	SANITARNA
	STADIUM:	PB NR RYS:
	SKALA:	1:50
	RYSUJEK:	Rzut partu - instalacja c.o.
TEMA T:	Remont i przebudowa bud. miesz. wielorodz. z proj. wew. inst. c.o. i c.w.u. oraz adaptacji pom. piw. na węzeł ciepły wraz z robotami towarzyszącymi (likwidacja pieców kaflowych i ocieplenie stropodachu)	
ADRES:	Suwałki, ul. Wesoła 10, dz. nr 11162	
PROJEKTANT:	mgr inż. Danuta Piszczatowska	DATA
SPRAWDZAJĄCY	mgr inż. Małgorzata Roszkowska	DATA