
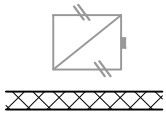


I PIĘTRO rzut 1:50

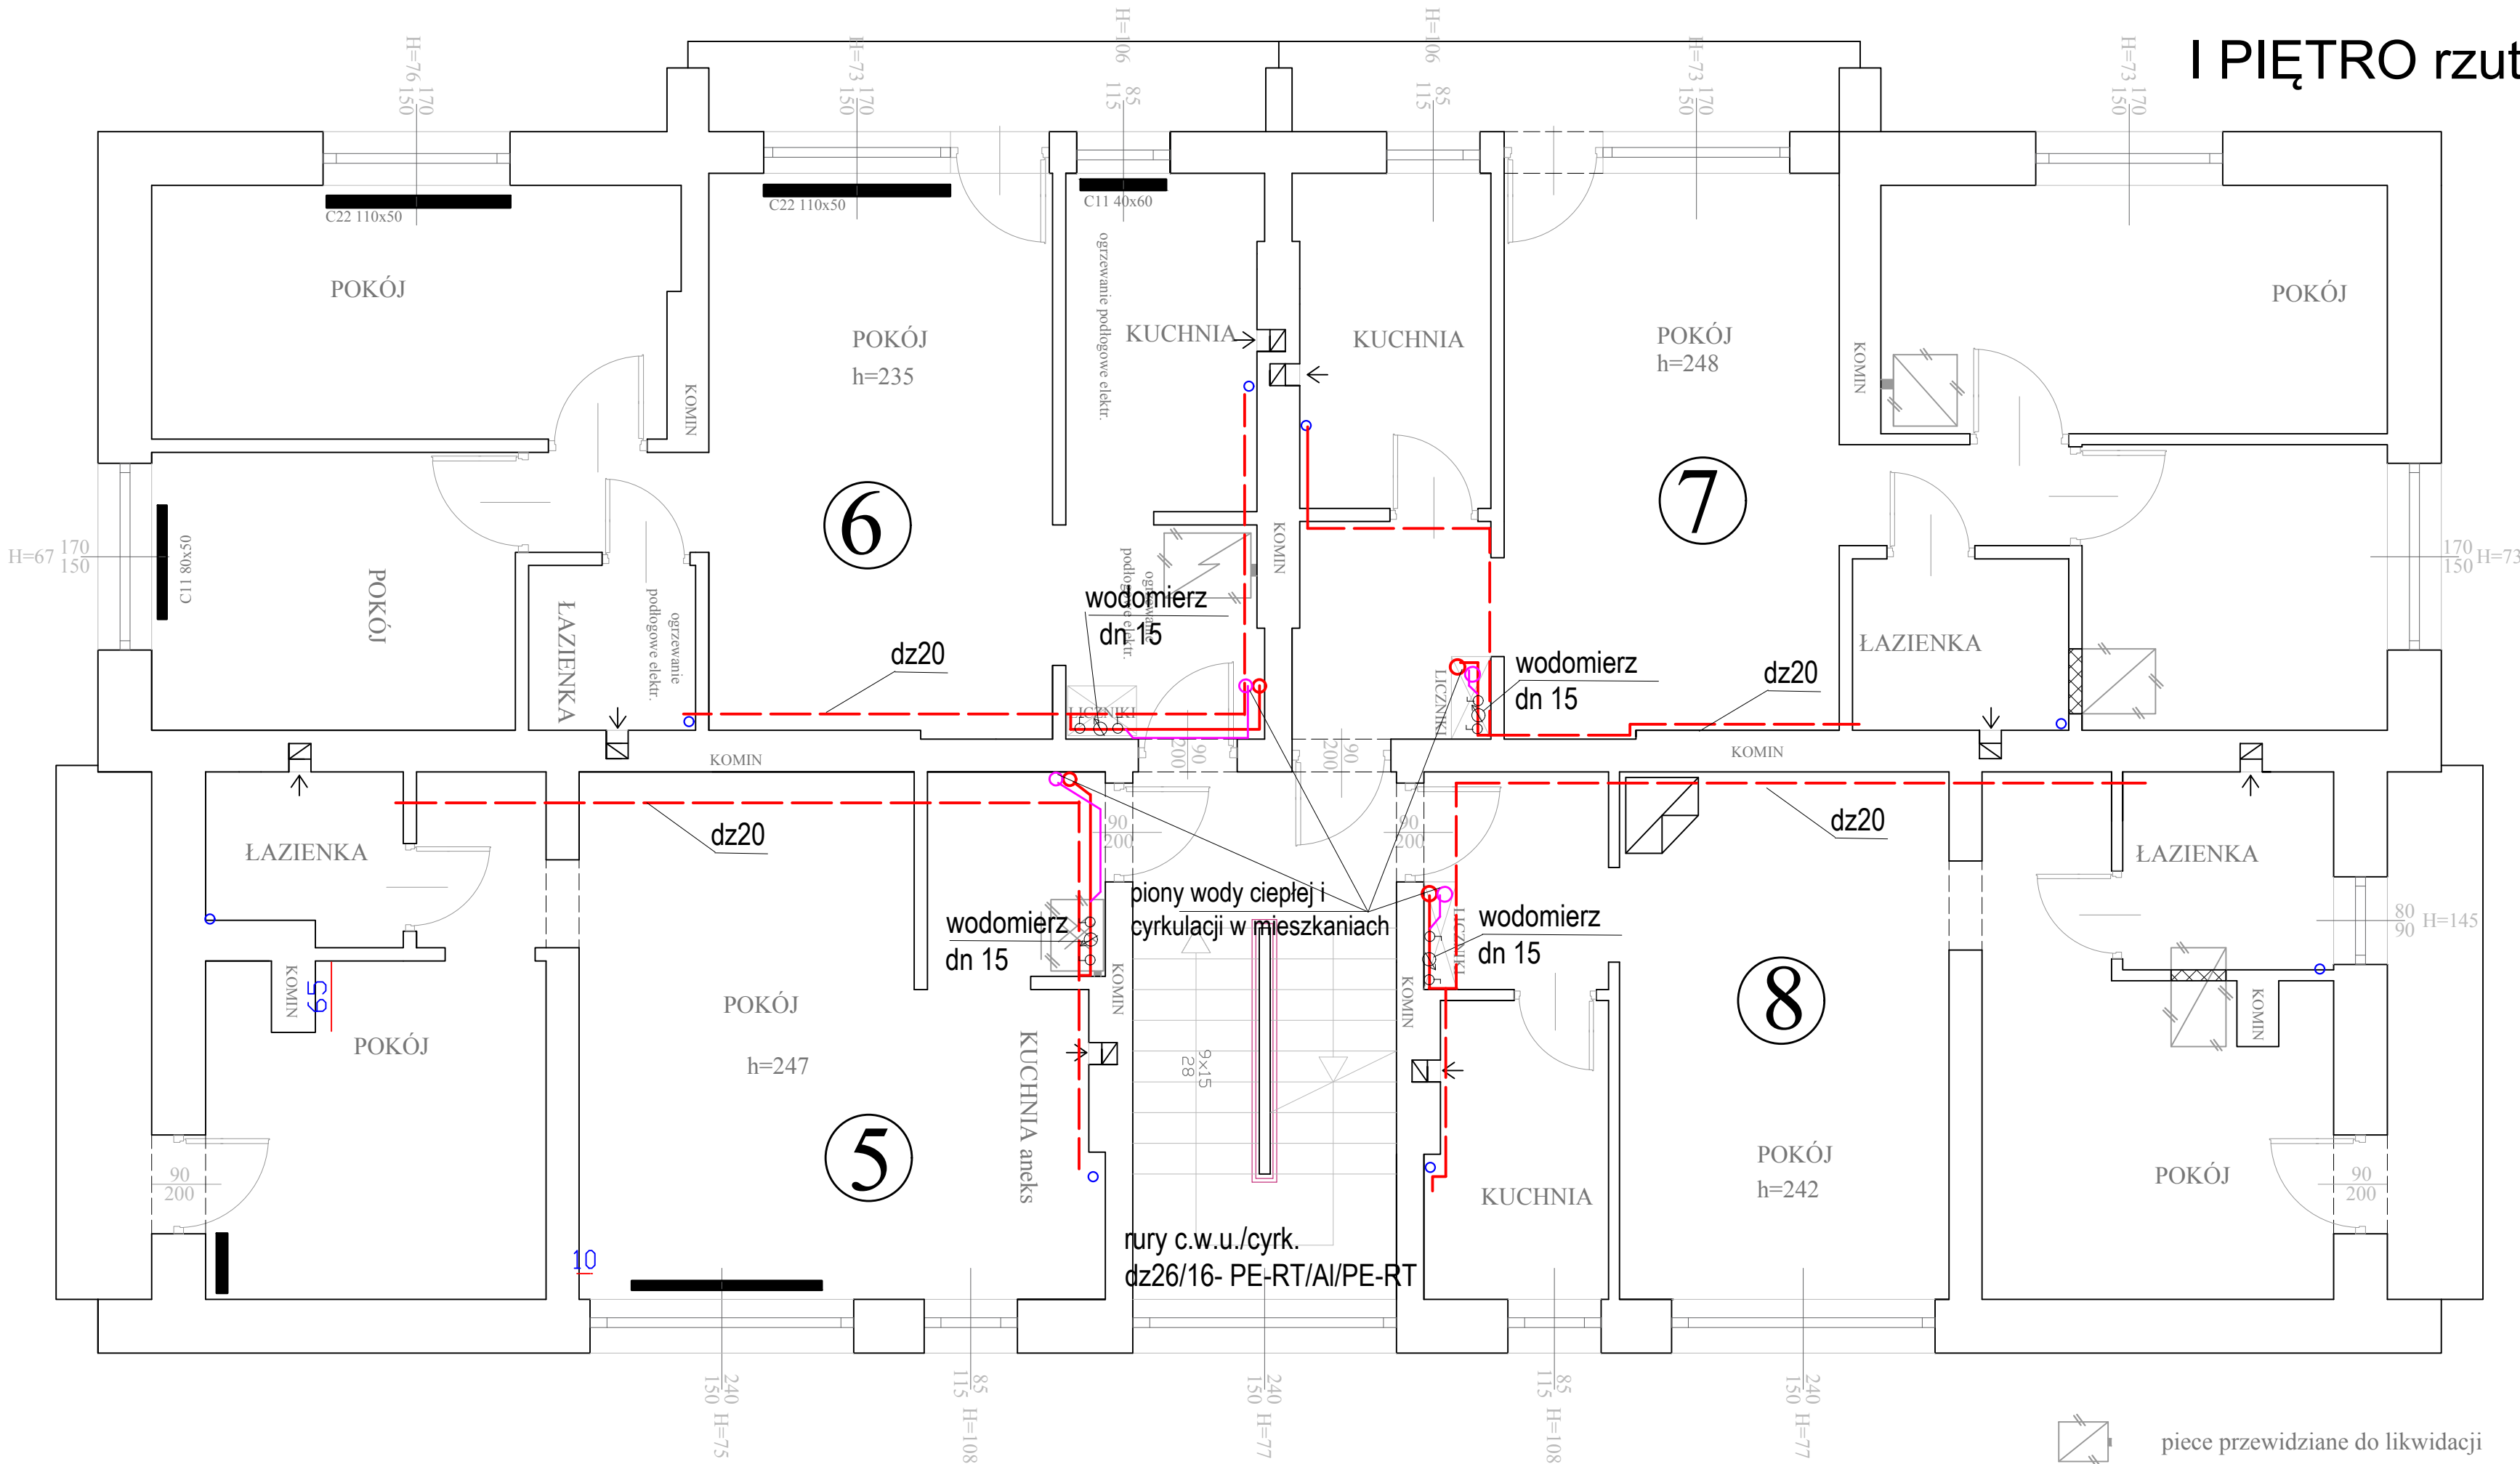

piece przewidziane do likwidacji
zamurowania

"DOM-BUD" Suwałki Remont i przebudowa bud. miesz. wielorodz. z proj. wezw. inst. c.o. i c.w.u. oraz adaptacji pom. piwn. na węzeł ciepłot.: ciepłot. wraz z robotami towarzyszącymi (likwidacja pieców katlowych i ocieplenie stropodachu)	specjalność: SANITARNA		NR RYS.: PB	
	STADIUM: SKALA: 1:50		Scw.3	
	ADRES: Suwałki, ul. Wesoła 10, dz. nr 11162		RYSUNEK: Rzut I piętra - instalacja c.w.u.	
PROJEKTANT: SPRAWDZAJĄCY	IMIĘ I NAZWISKO mgr inż. Danuta Piszczatowska		NR UPR. SUW 75/90	DATA 26.05.2021
	mgr inż. Małgorzata Roszkowska		SUW 6/90	26.05.2021