


WIEŻBA DACHOWA

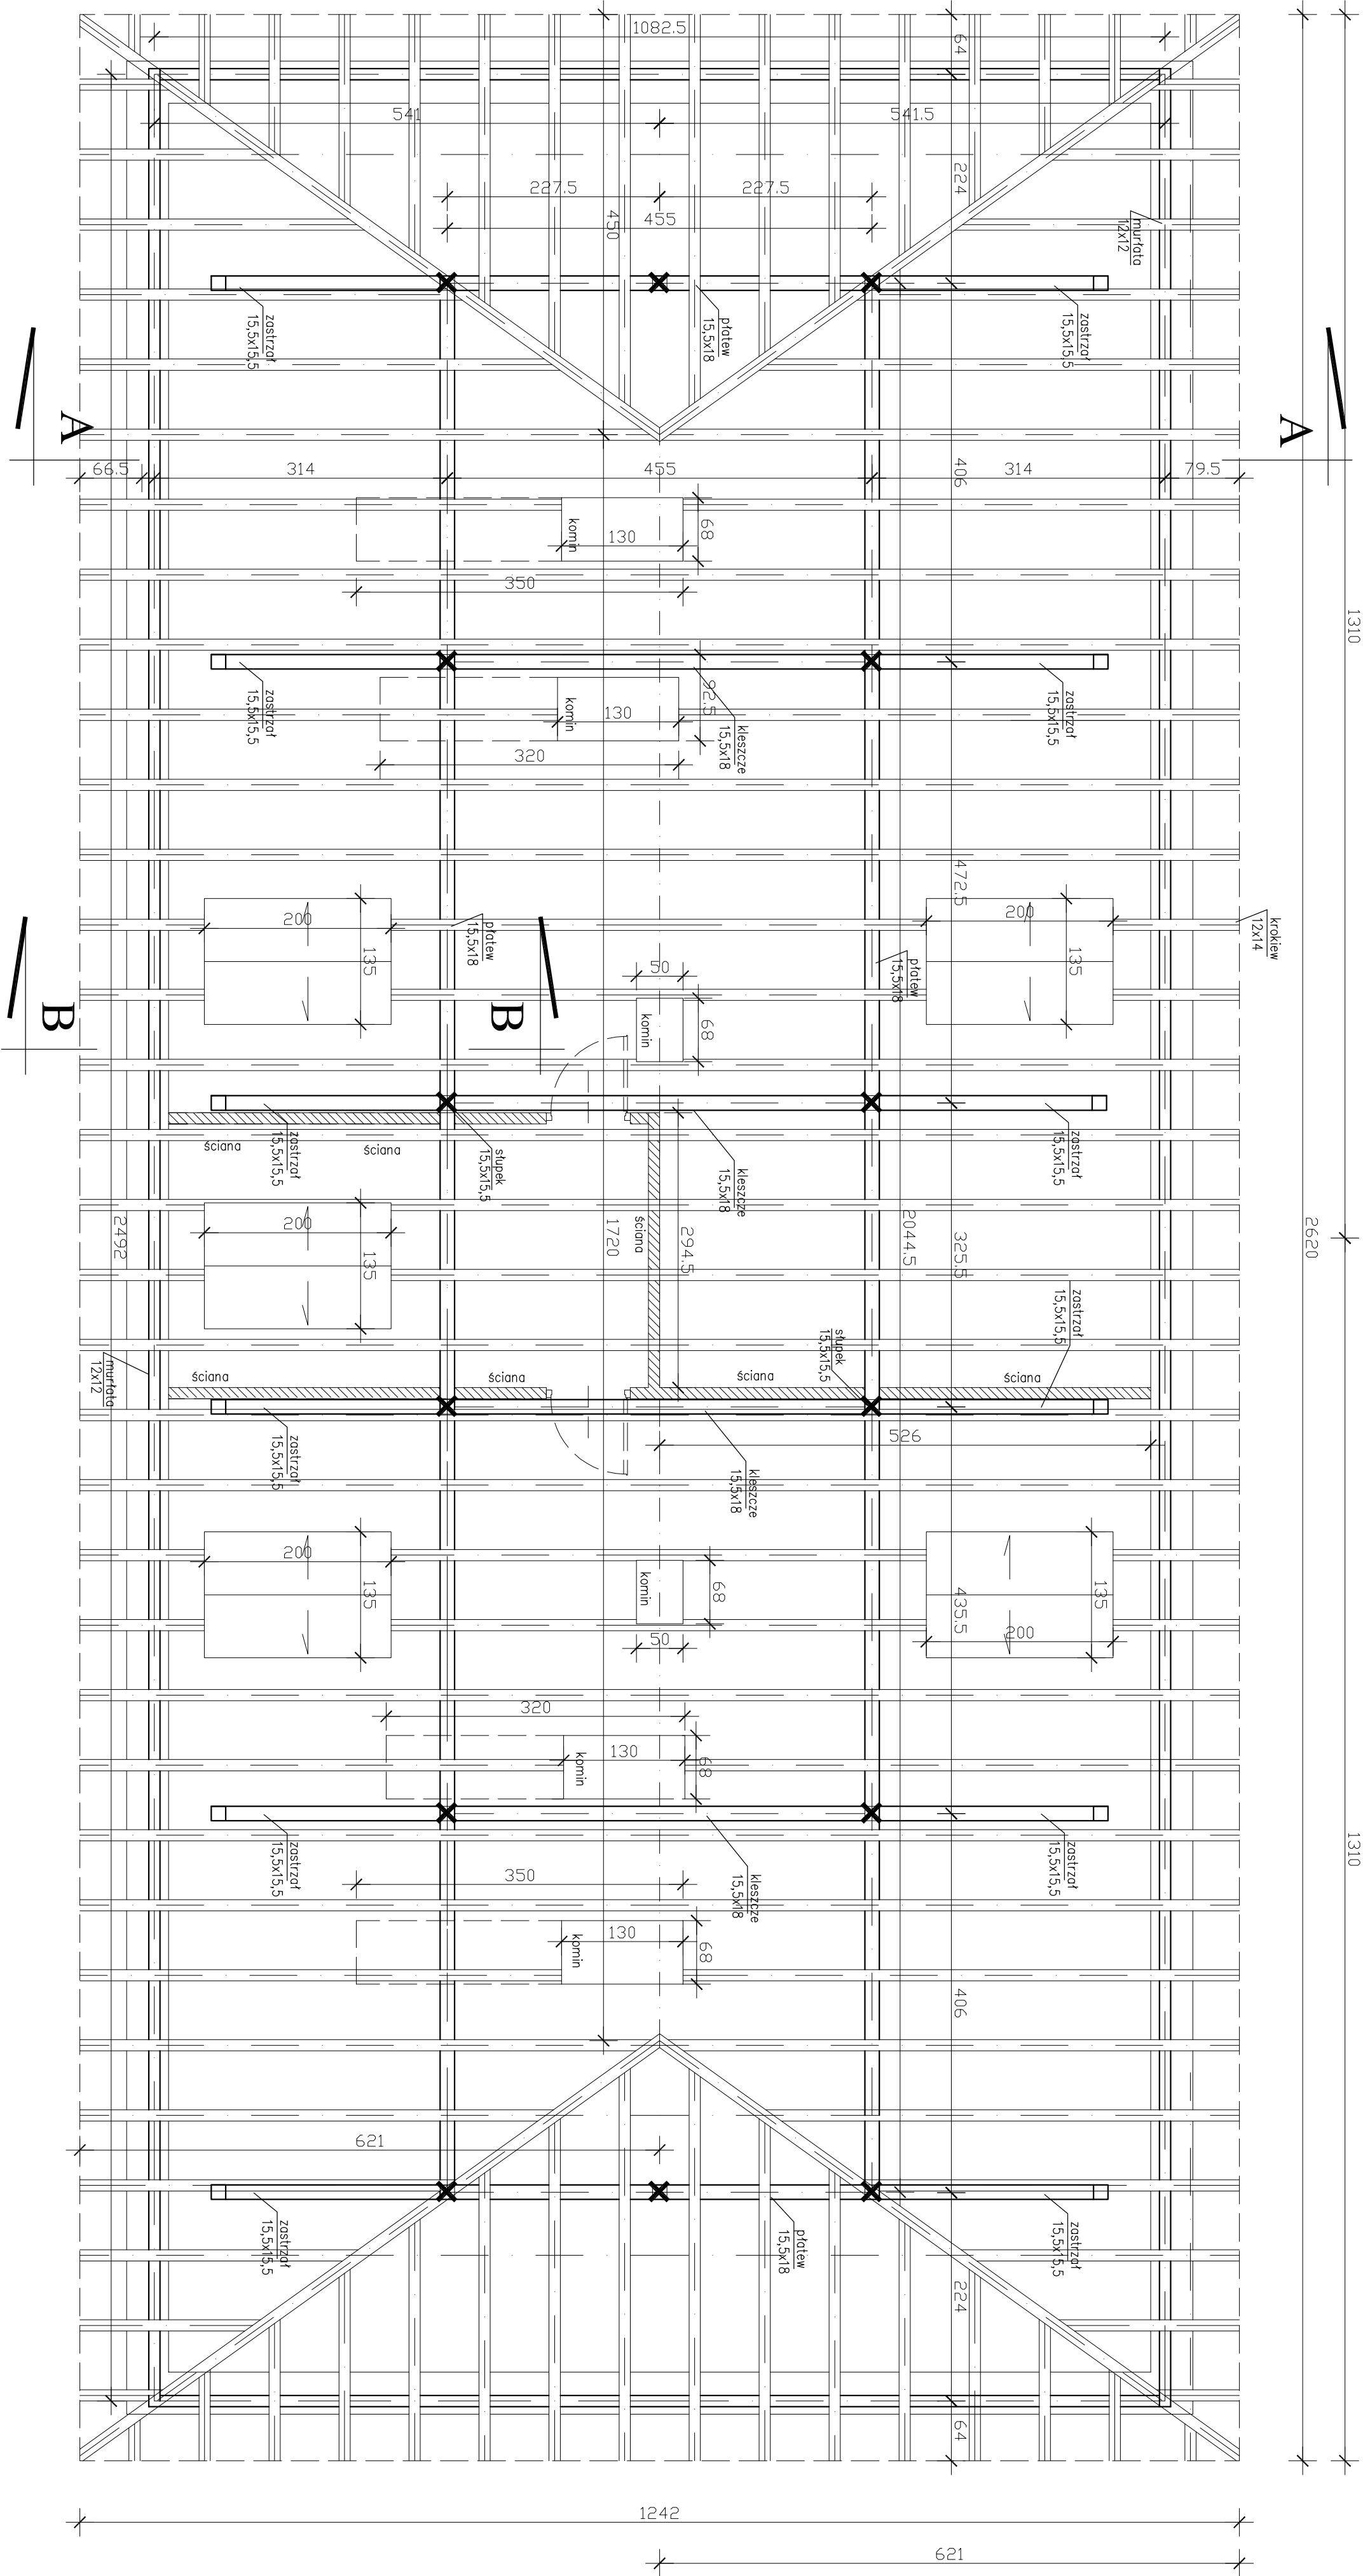

Przed złożeniem zamówienia na materiały należy sprawdzić wymiary z natury (dot. także kukawek).

"DOM-BUD" Suwałki			BRANŻA: ARCHITEKTURA	
TEMAT: Wymiana pokrycia dachu wraz z ociepleniem stropu nad ostatnią kondygnacją (budynnek mieszkalny wielorodzinny)			SKALA: 1:100	NR RYS.: 2
ADRES: ul. Ciesielska 9A Suwałki			RYSUNEK: Rzut więźby dachowej	
dz. nr 11265				
IMIĘ I NAZWISKO			NR UPR.	DATA
PROJEKTANT: arch. Andrzej Horodeński			BI-3/83	20.01.2019
SPRAWDZAJĄCY: arch. Teresa Kohasa-Maludy			402-Km/73	20.01.2019
			PODPIS	