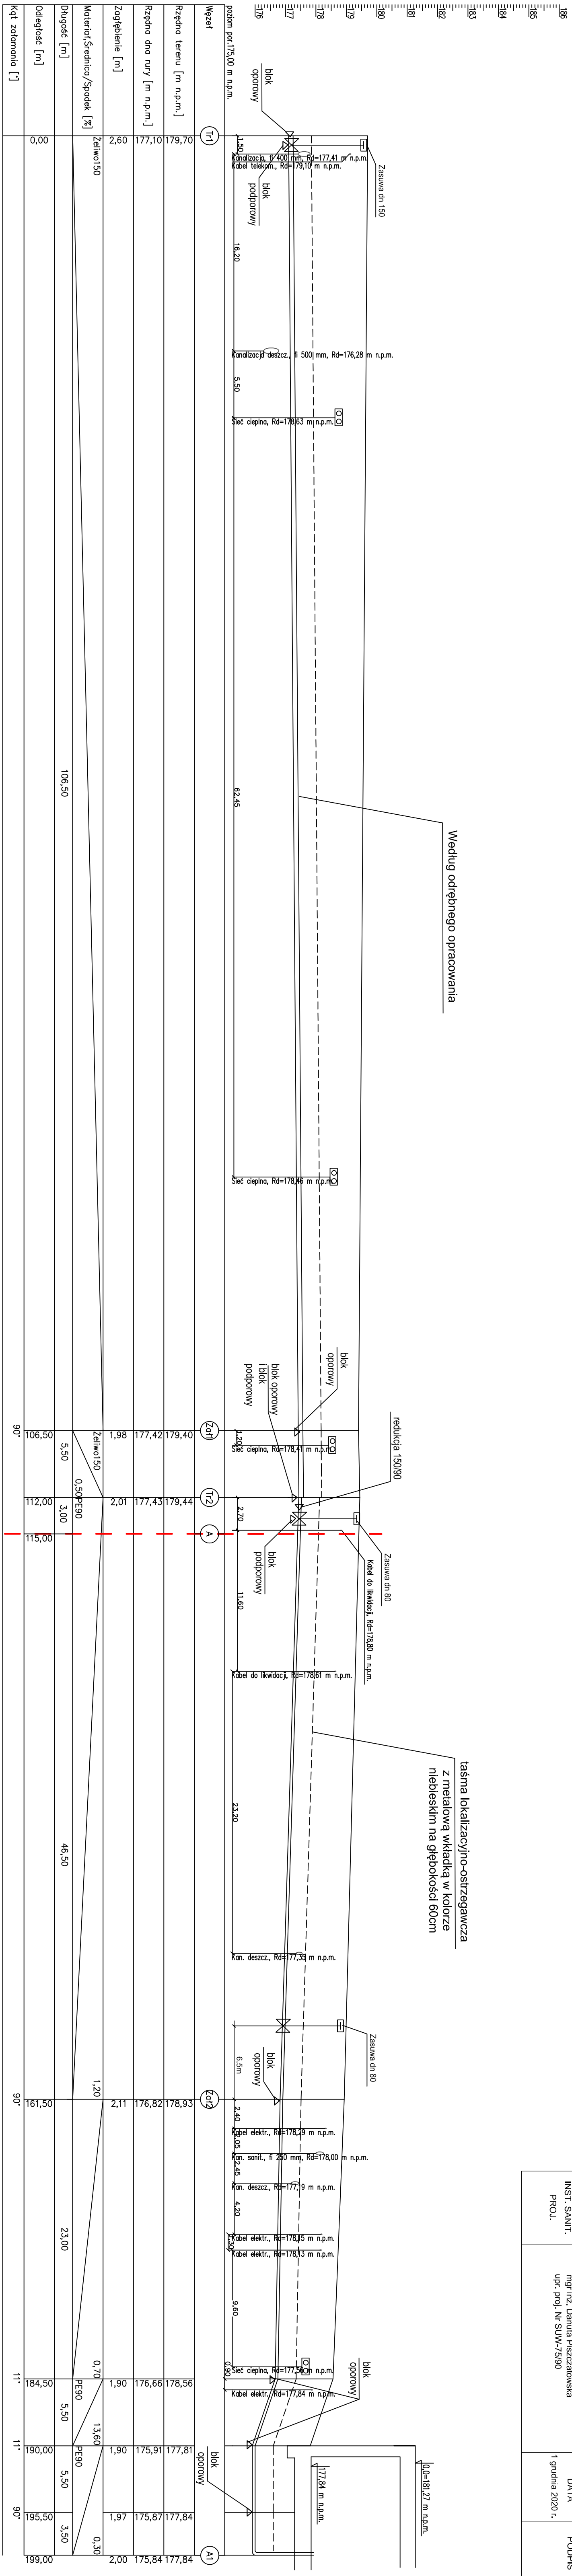


LEGENDA

PROJECT COMPLEX SPÓŁKA Z O.O.
03-464 Warszawa, ul. Plac Józefa Hallera 5/14A

NR RYS.
S.23

zakres opracowania, zakres oddziaływania

[illegible]

Skala Y: 1:100

Skald X: 1:250