


- słup S-40, oprawa montowana na wieżochoku słupa 50 W
- słupek oświetleniowy 1 m
- rura ochronna Arot 75
- proj kabel YKSY 5x4 dl. 250m

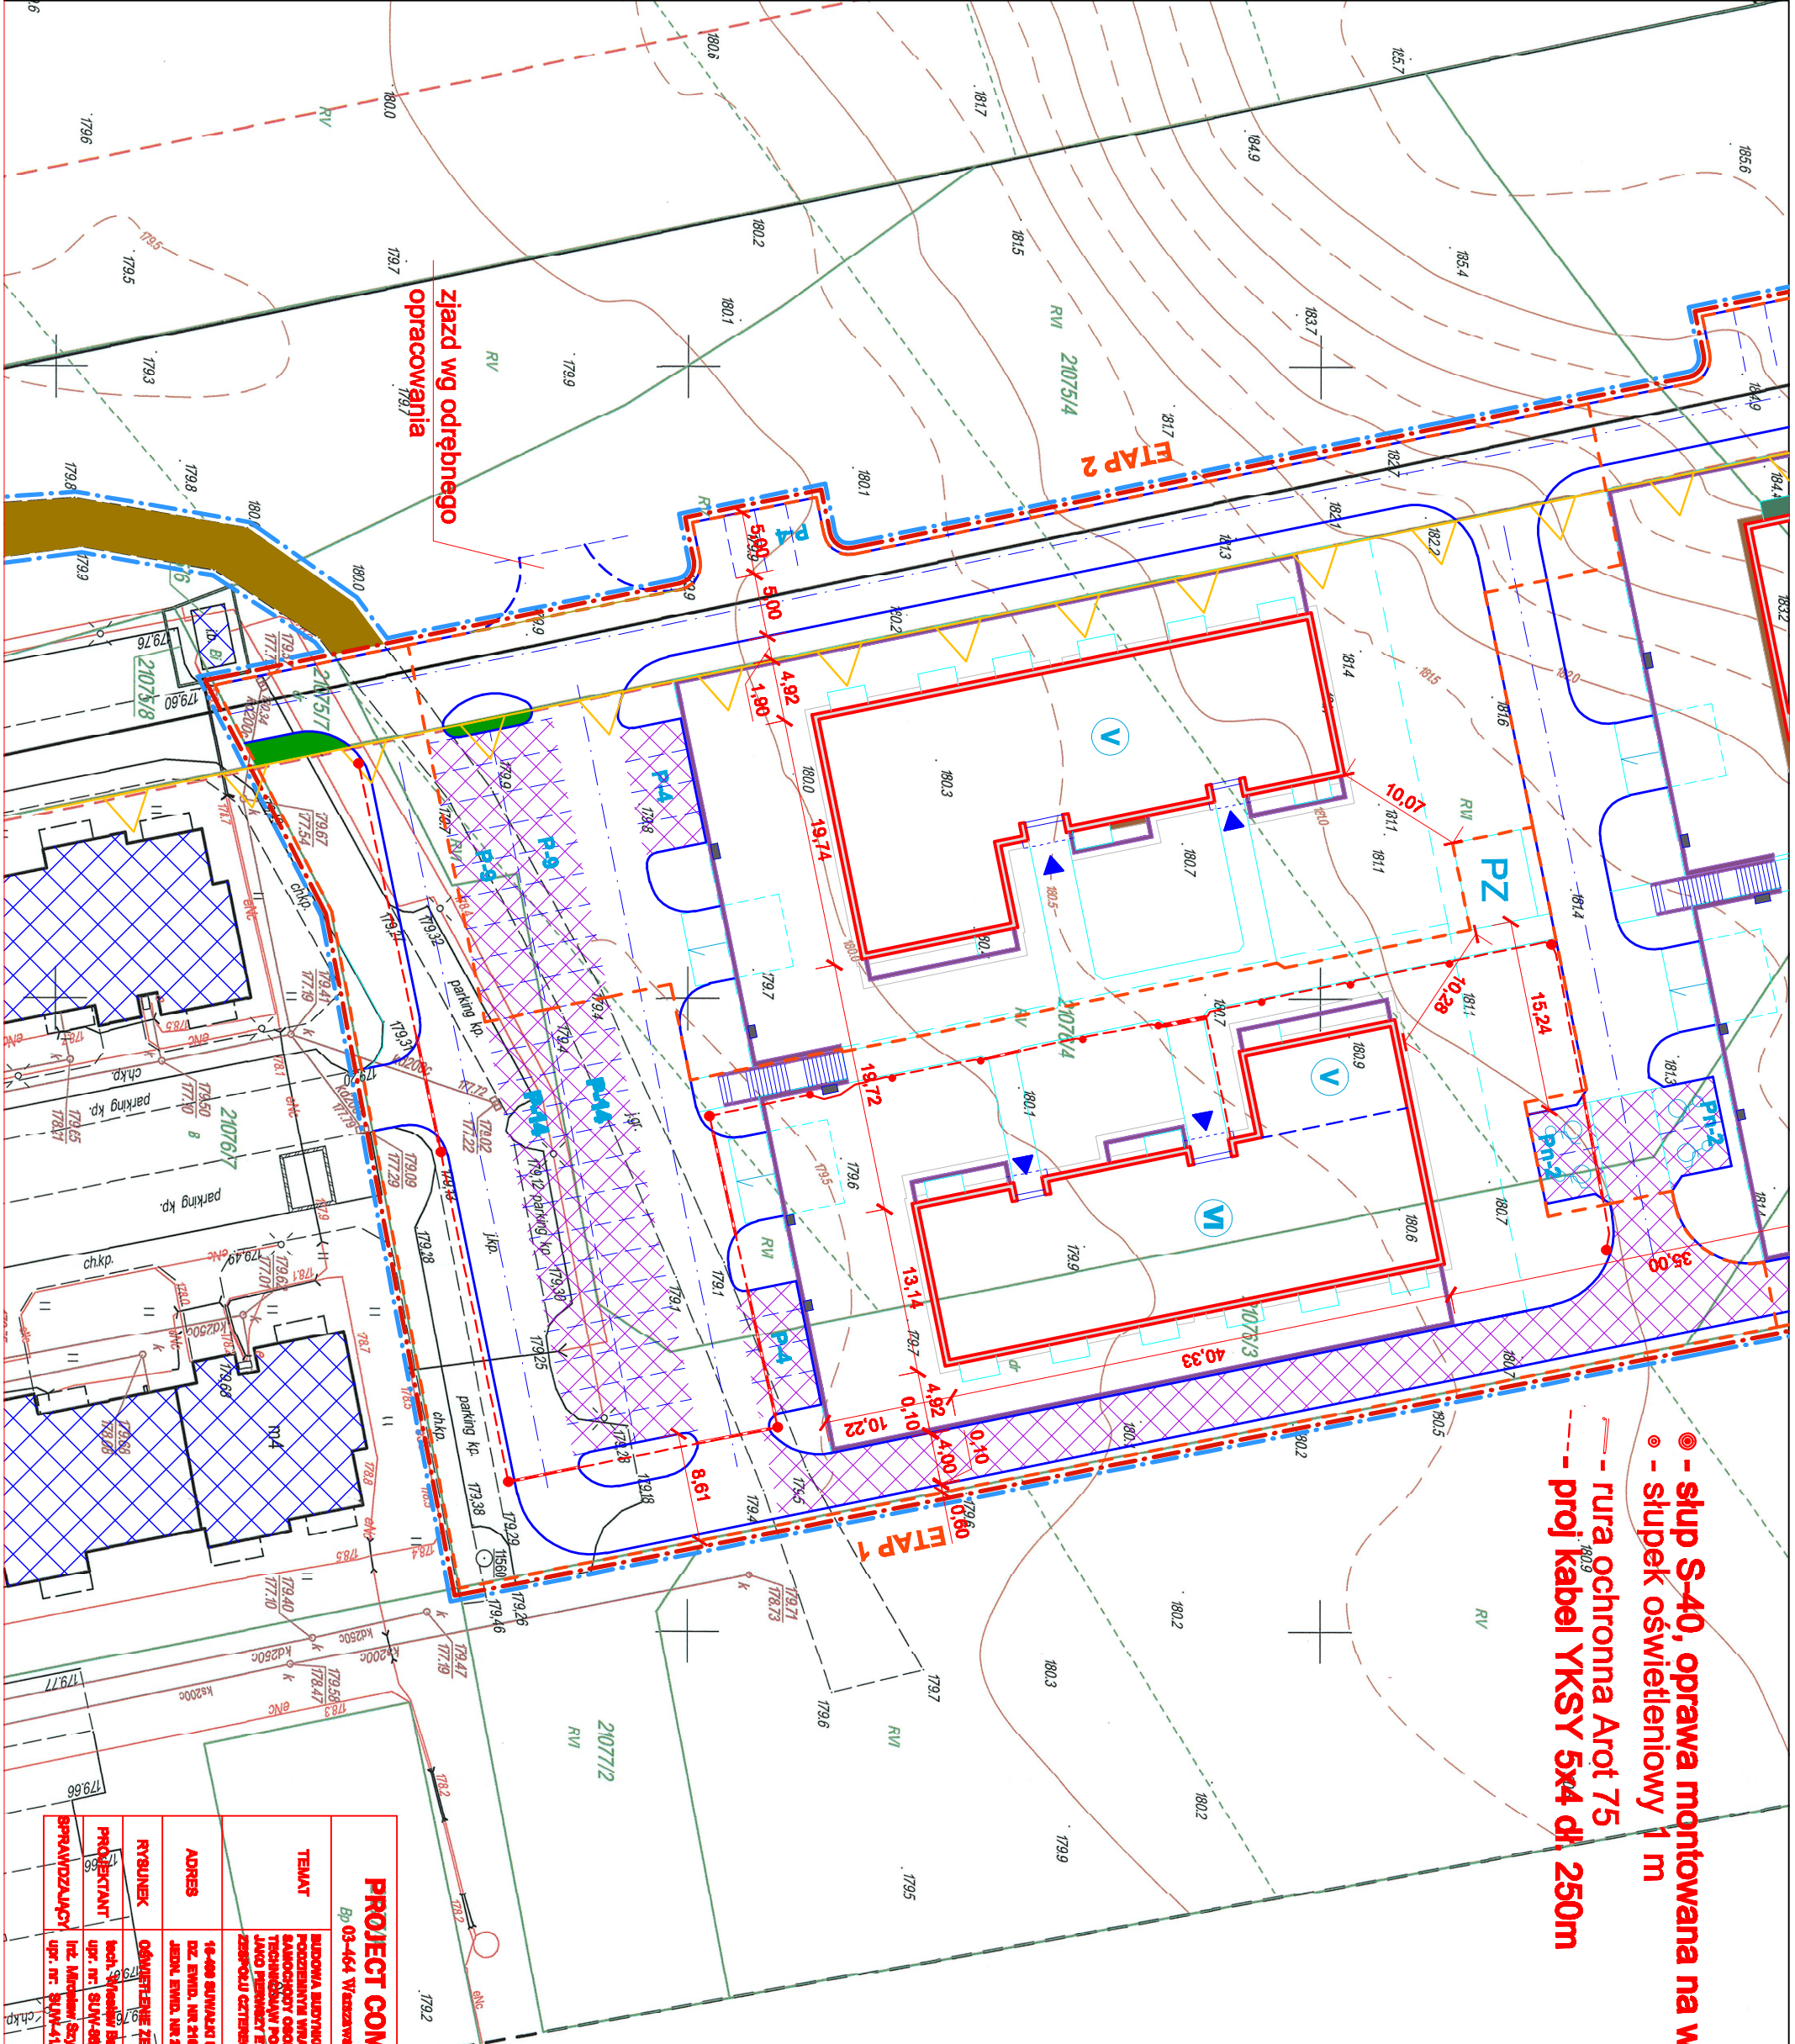

PROJECT COMPLEX SPÓŁKA Z O.O.

Bp 03-464 Warszawa, ul. Piła Józefa Białego 5/14A

RYSUNEK	OŚWIETLENIE ZEWNĘTRZNE			BRANŻA ELEKTR.
